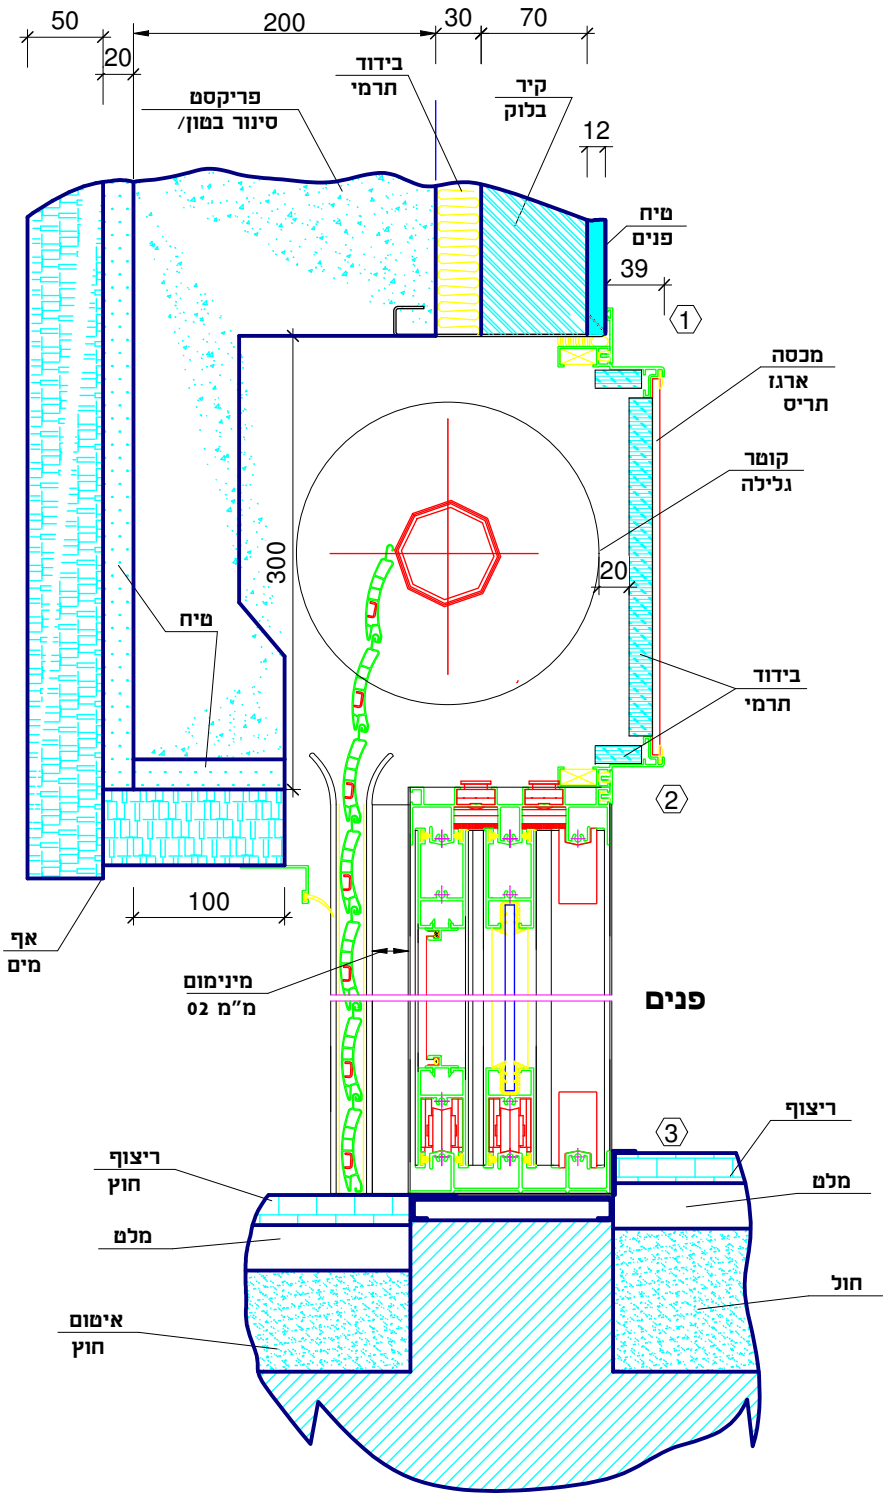

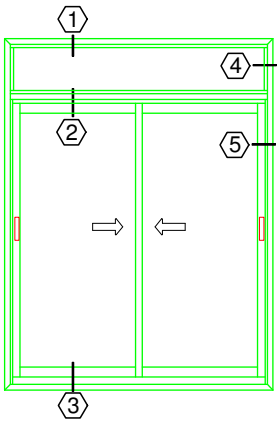

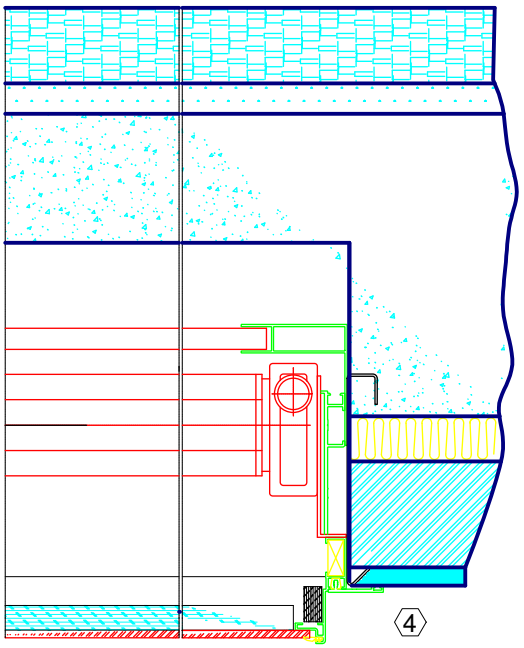

פנים

פרופיל **ROM 90** של אקסטל

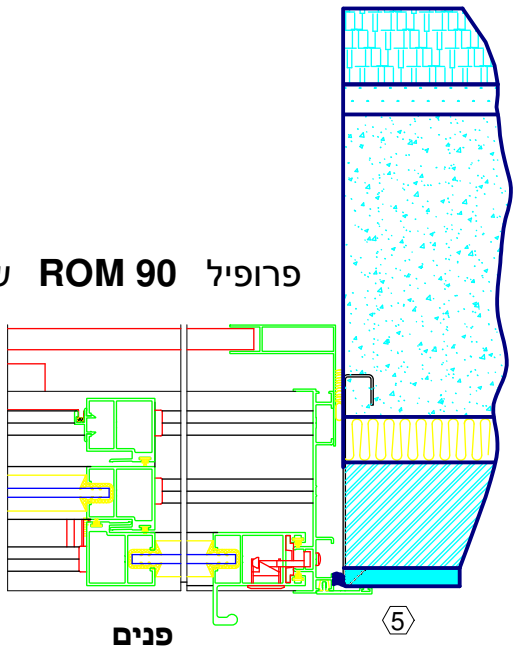

פנים

דלת אלומניום ביציאה למרפסת

שני אגפים נגררים עם נתיב שלישי הכנה לרשת