רום-475	פרטי בניין	רצף חלונות זיגוג קבוע מבחוץ

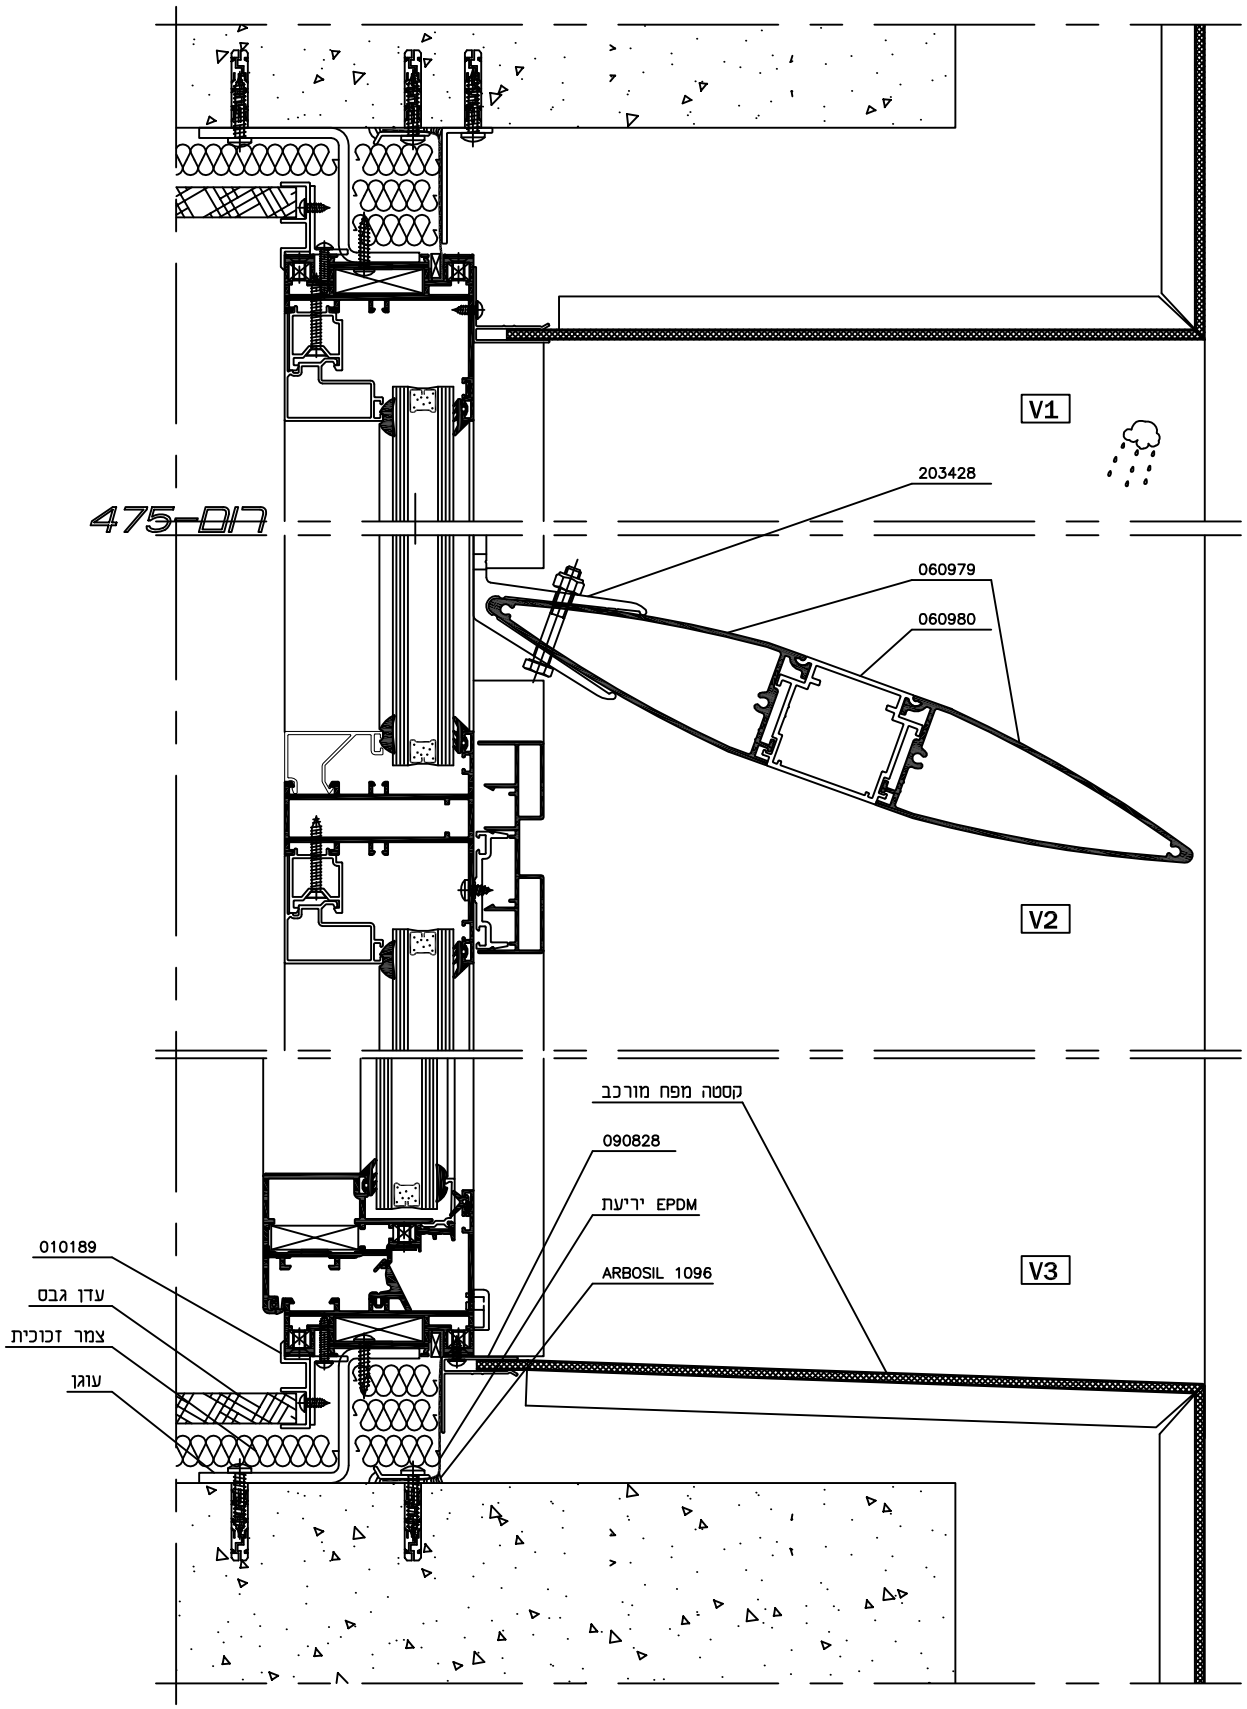

xtal פרופילי אלומיניום מעוצבים	1.3.2007 גרסה 475-04-050 מס. עמוד 19447502 מס. קובץ	קנה מידה 1:2