


MATRIX - 50 R

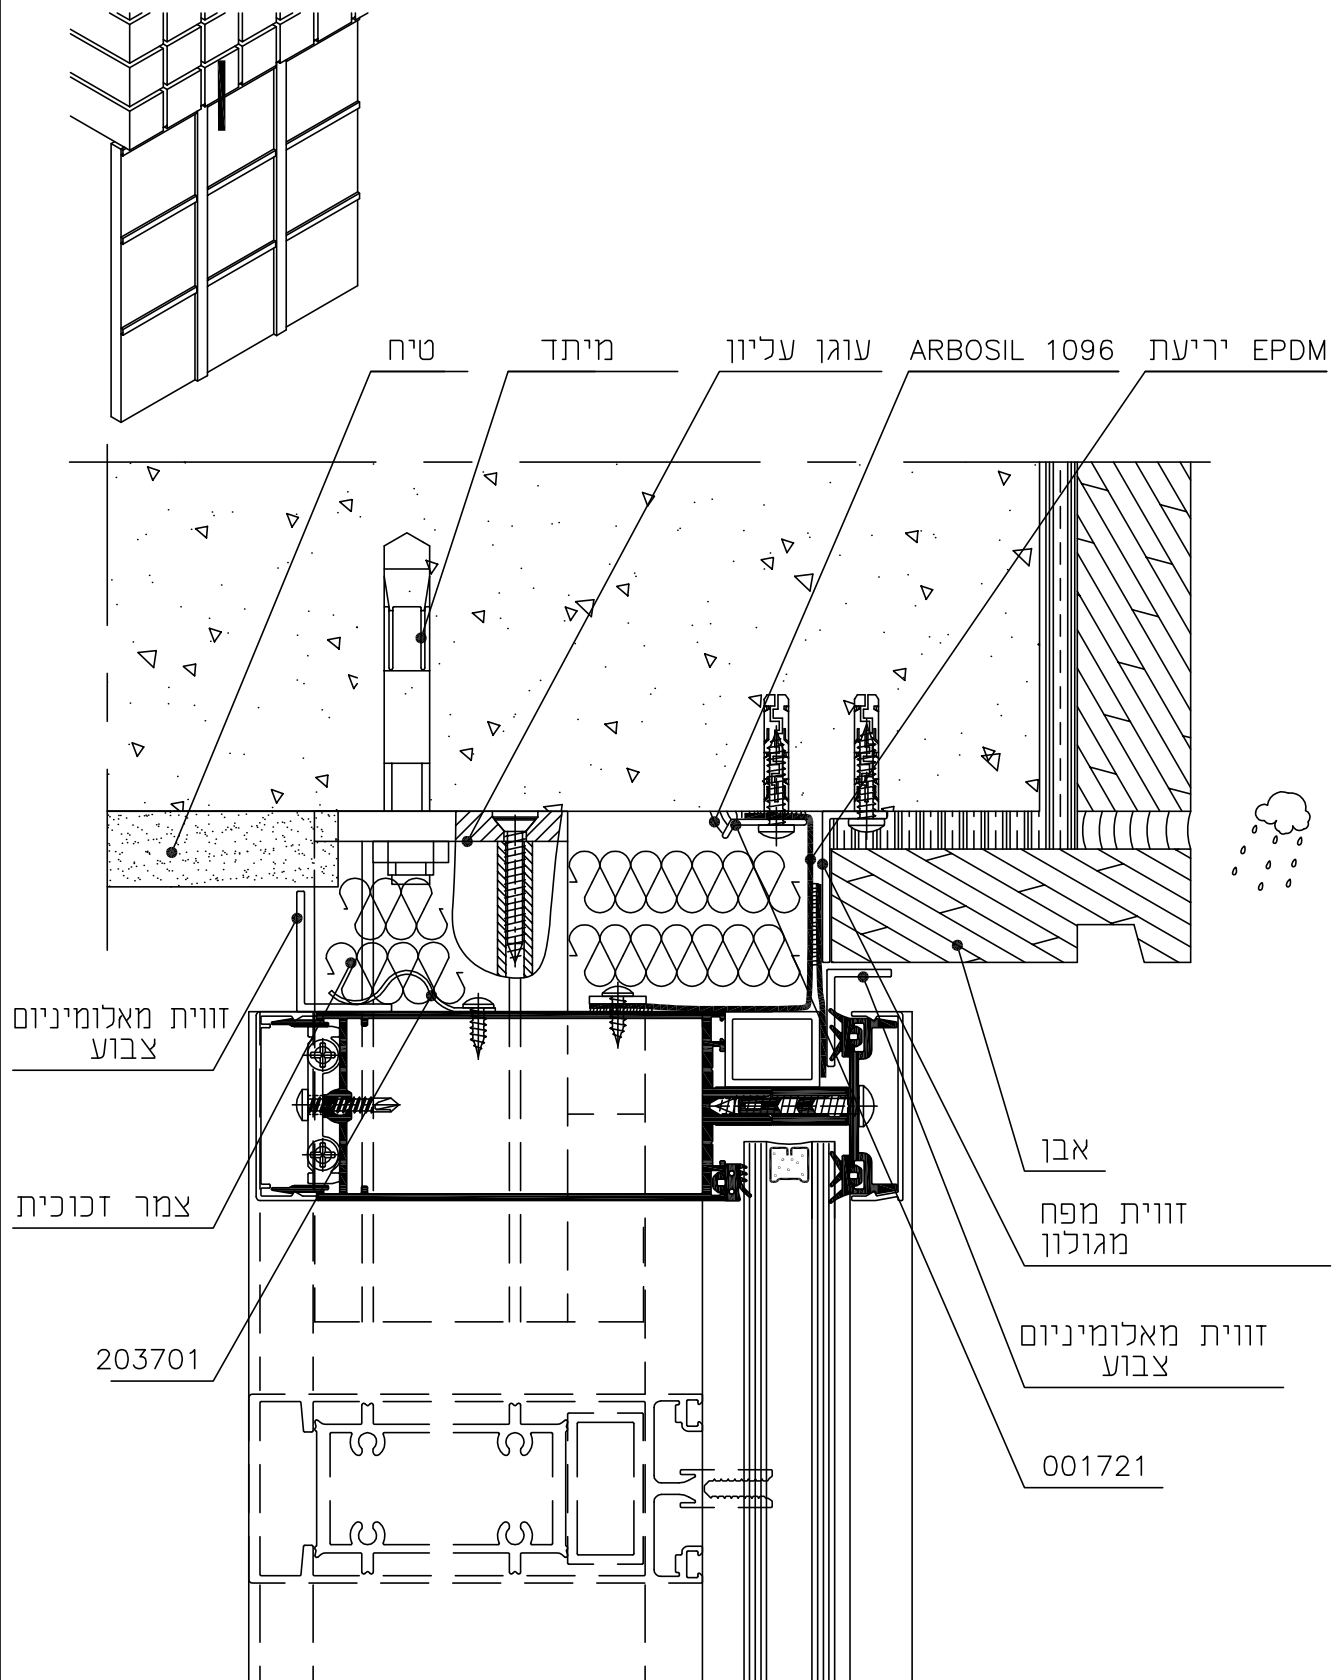

קנה מידה 1:2

extal
DESIGNED ALUMINIUM PROFILES

גרסה 2-09.2006
מס. עמוד M050-04-040
מס. קובץ 174002

פרטי בנין
מכשג עם תקרה
חתך אנכי