


פרט חיבור בין שתי מחיצות ניצבות עם פתחים

חבט מרחבי

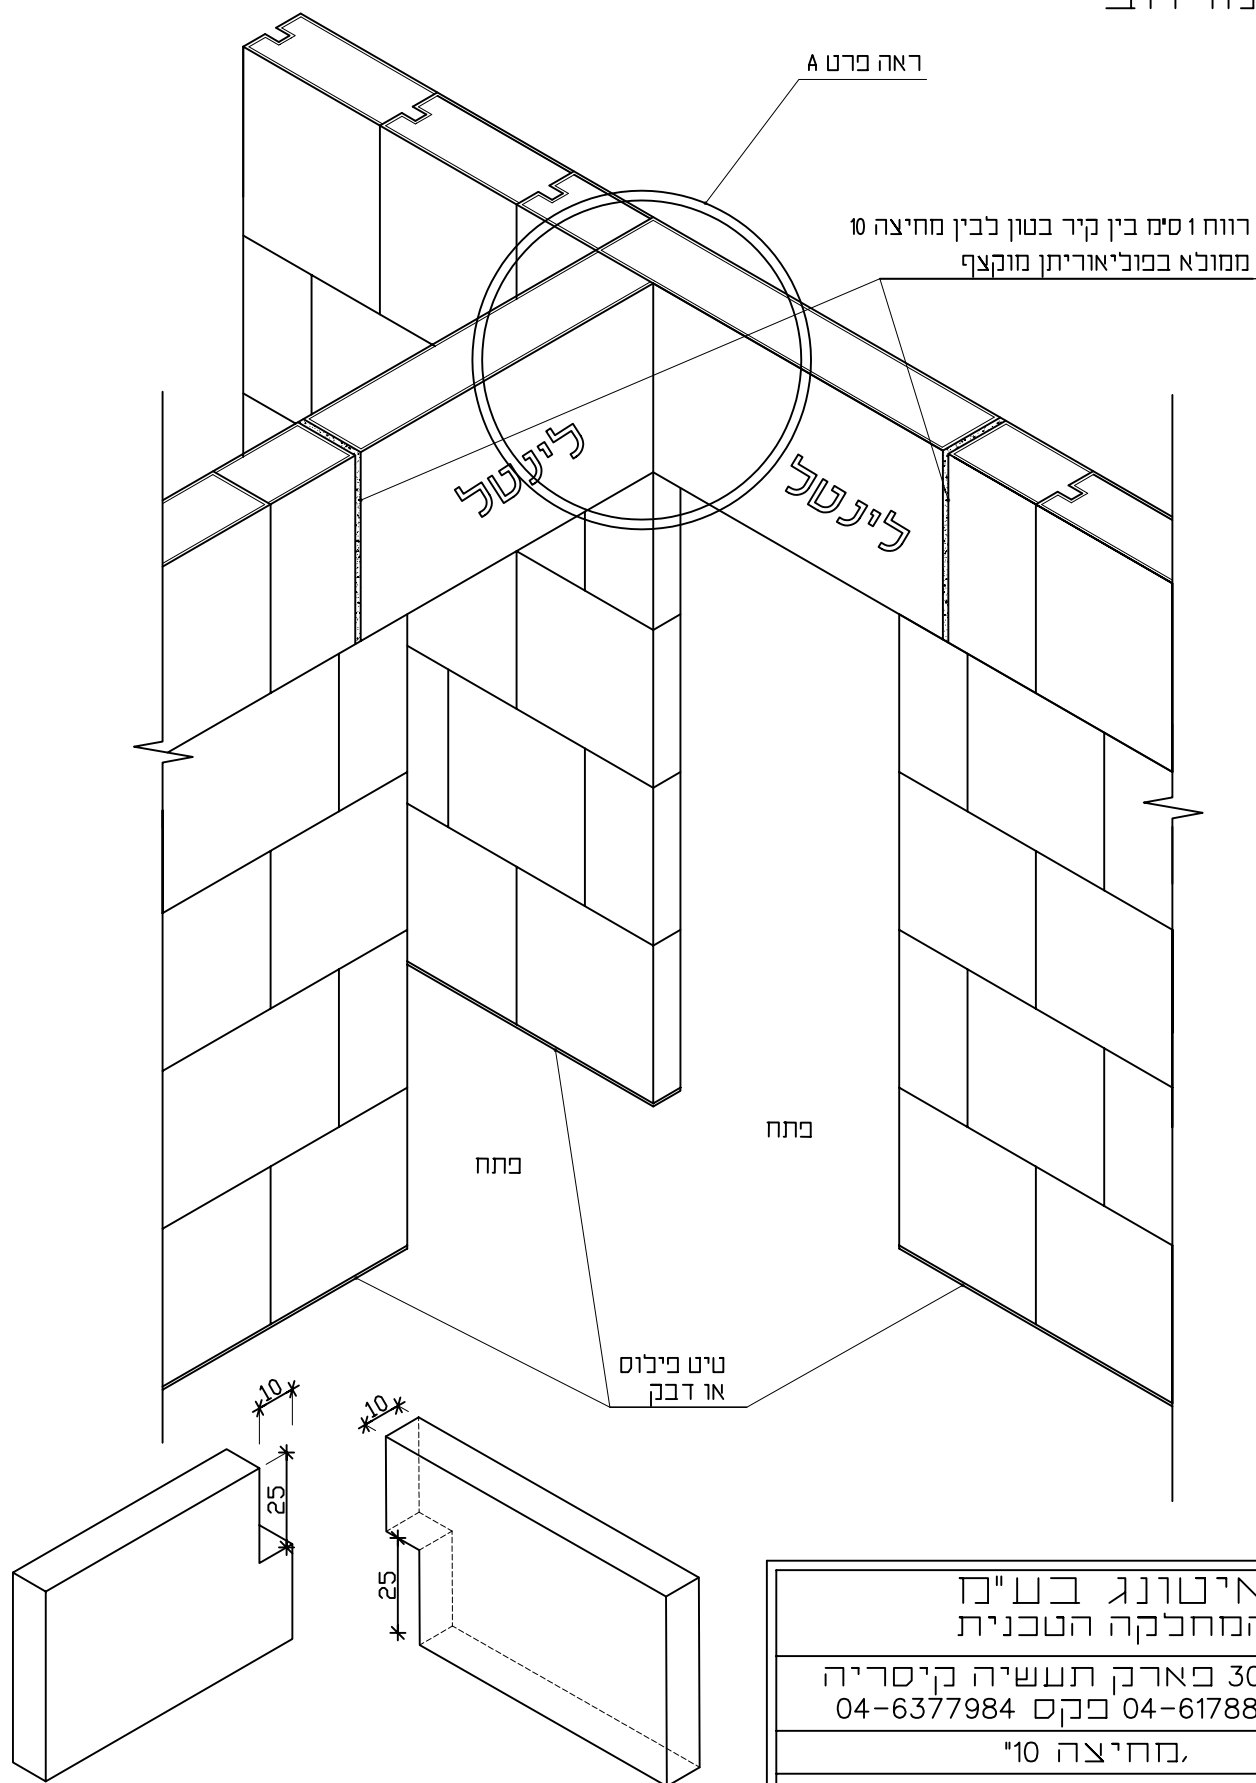

פרט A - חיתוך לינטלים
ההדבקה בין הלינטלים נעשית בדבק איטונג

איטונג בע"מ
המחלקה הטכנית

ת.ד. 3007 בארזק תעשייה קיסריה
טל. 04-6178816 בקס 04-6377984

מחיצה 10"

קני"מ 110

מהנדסת החברה - הדס וסרמן

שרטוט-שרון טל 28.05.06