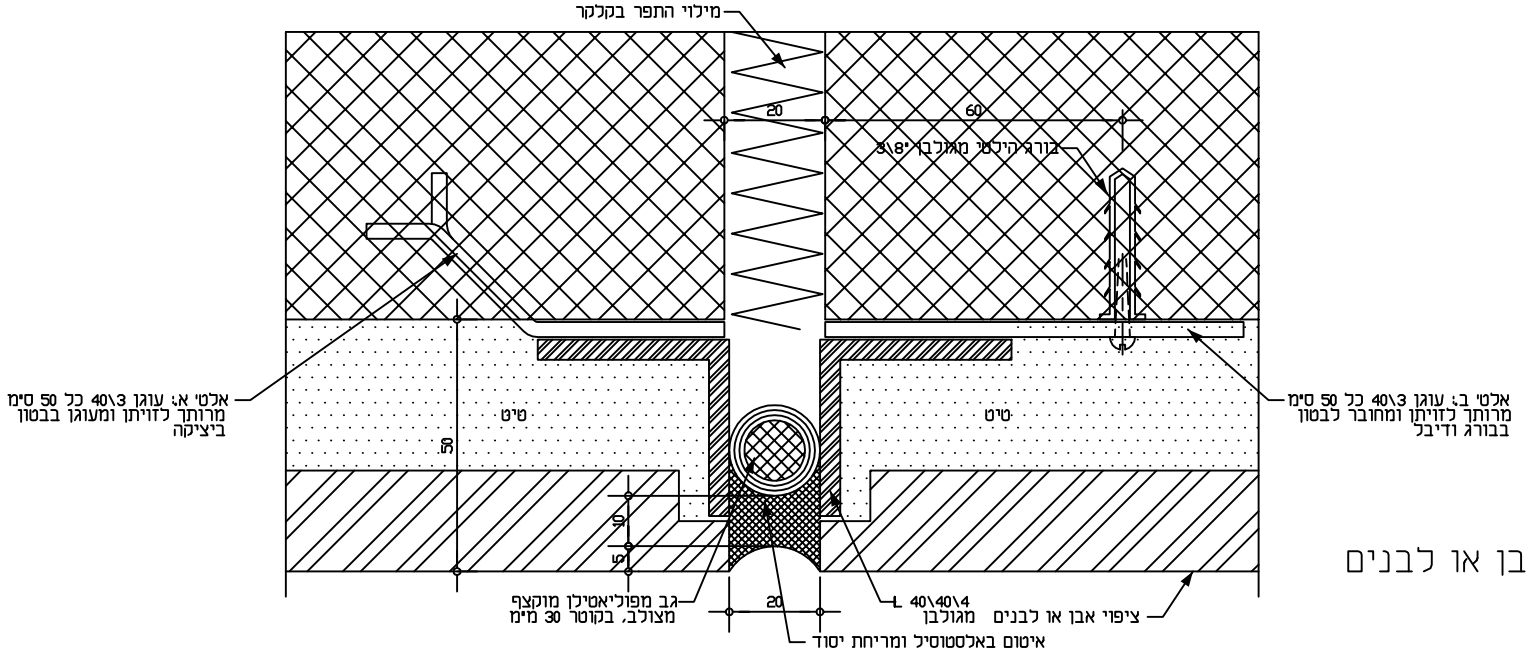

1 תפר התפשטות
קיר עם ציפוי אבן או לבנים

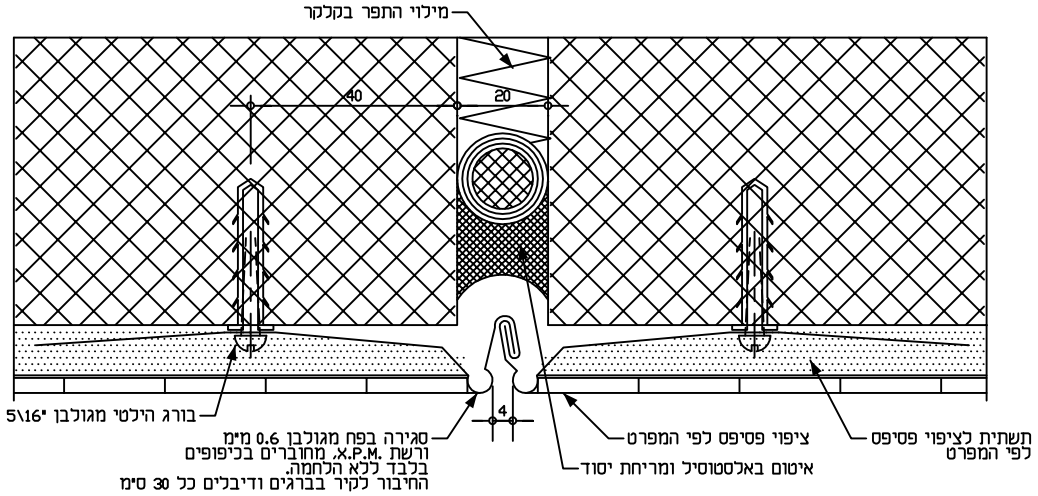

2 תפר התפשטות
קיר עם ציפוי פסיפס

מס. דף	מס. פריט	שם	פרק
01	01	??	14

חיפוי קירות חוץ
תפרי התפשטות
פרטים

תאריך הגליון: 15.11.1990
ק.מ.:
1 : 1

עיריית תל-אביב-יפו•מינהל בינוי ותשתית•אגף מבני ציבור
הנחיה ולווי: אדרי דב לרנר - מנהל אגף מבני ציבור
תכנון, איטוף ועריכה: אלכס בלדנר - אדריכל
גבעתיים רח' המלבן 12 טל. 314068 322202

הופק ב- Autocad