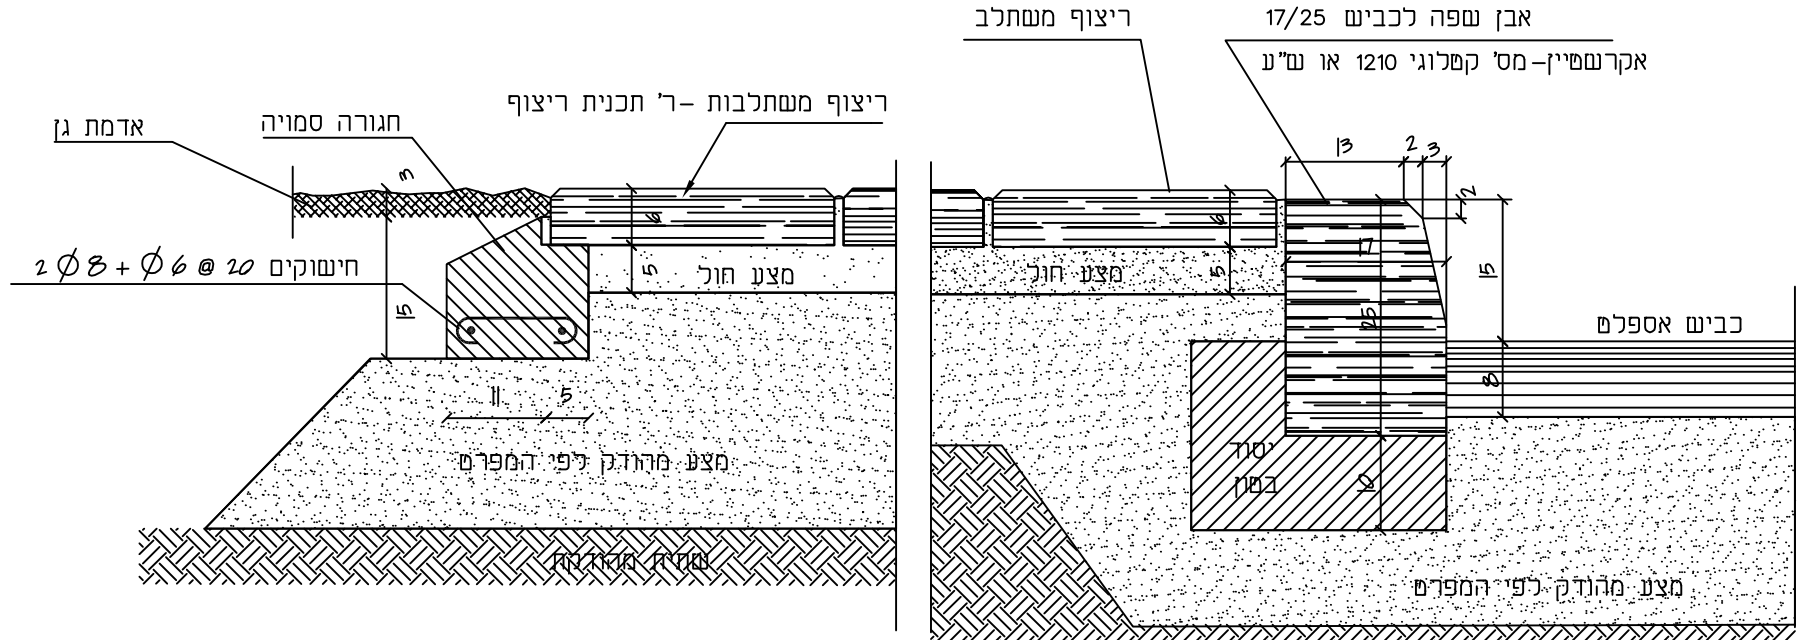

הערה: עובי המצע המהודק, כמות השכבות ורמת ההידוק - לפי המפרט הטכני.
בכל מקום שלא כתוב אחרת יהיה העובי 20 ס"מ, מהודקים ל-96 אחוז מוד א.א.ש.ה.ו.

אבן שפה במדרכה

חגורה סמויה - סיום מדרכה

א.ב. תכנון
חברה קיבוצית לאדריכלות יישוב והנדסה בע"מ
בית צרפת, רח' האומנים 2 ת"א, 03-6233777

- המבצע אחראי לבדיקת הפרטים והתאמתם במקום.
- על המבצע לבקר את הפרט ולהודיע למתכנן, לפני הביצוע על כל סטיה ו/או אי התאמה
- אין למדוד מידות מתוך השרטוט.
- אין לעשות שימוש בתכנית זו או ברעיונות הגלומים בה, אלא להעבירה לידי צד שלישי, ללא רשות בכתב מהמתכנן.

שם הפרט:	אבן שפה למדרכה וחגורה סמויה
מס' קטלוג:	40-10-40-03
דף מס'/מתוך	1/1
גירסה מס':	00

הערה: נתוני הקטלוג של הפרט - לשימוש צוות פרטים בלבד

לעיון:	11-07-99	מס' העבודה:	אאא
לאישור:		המקום:	אאא
למכרז:		המזמין:	אאא
לביצוע:		הפרוייקט:	אאא

המתכנן:	אאא
	אאא
תאריך עדכון:	11-07-99
קנה-מידה:	1 : 11.5

מס' הגיליון:
פר-
00 \ 0

d-htc d-txt d-dim d-4 d-3 d-2 d-1