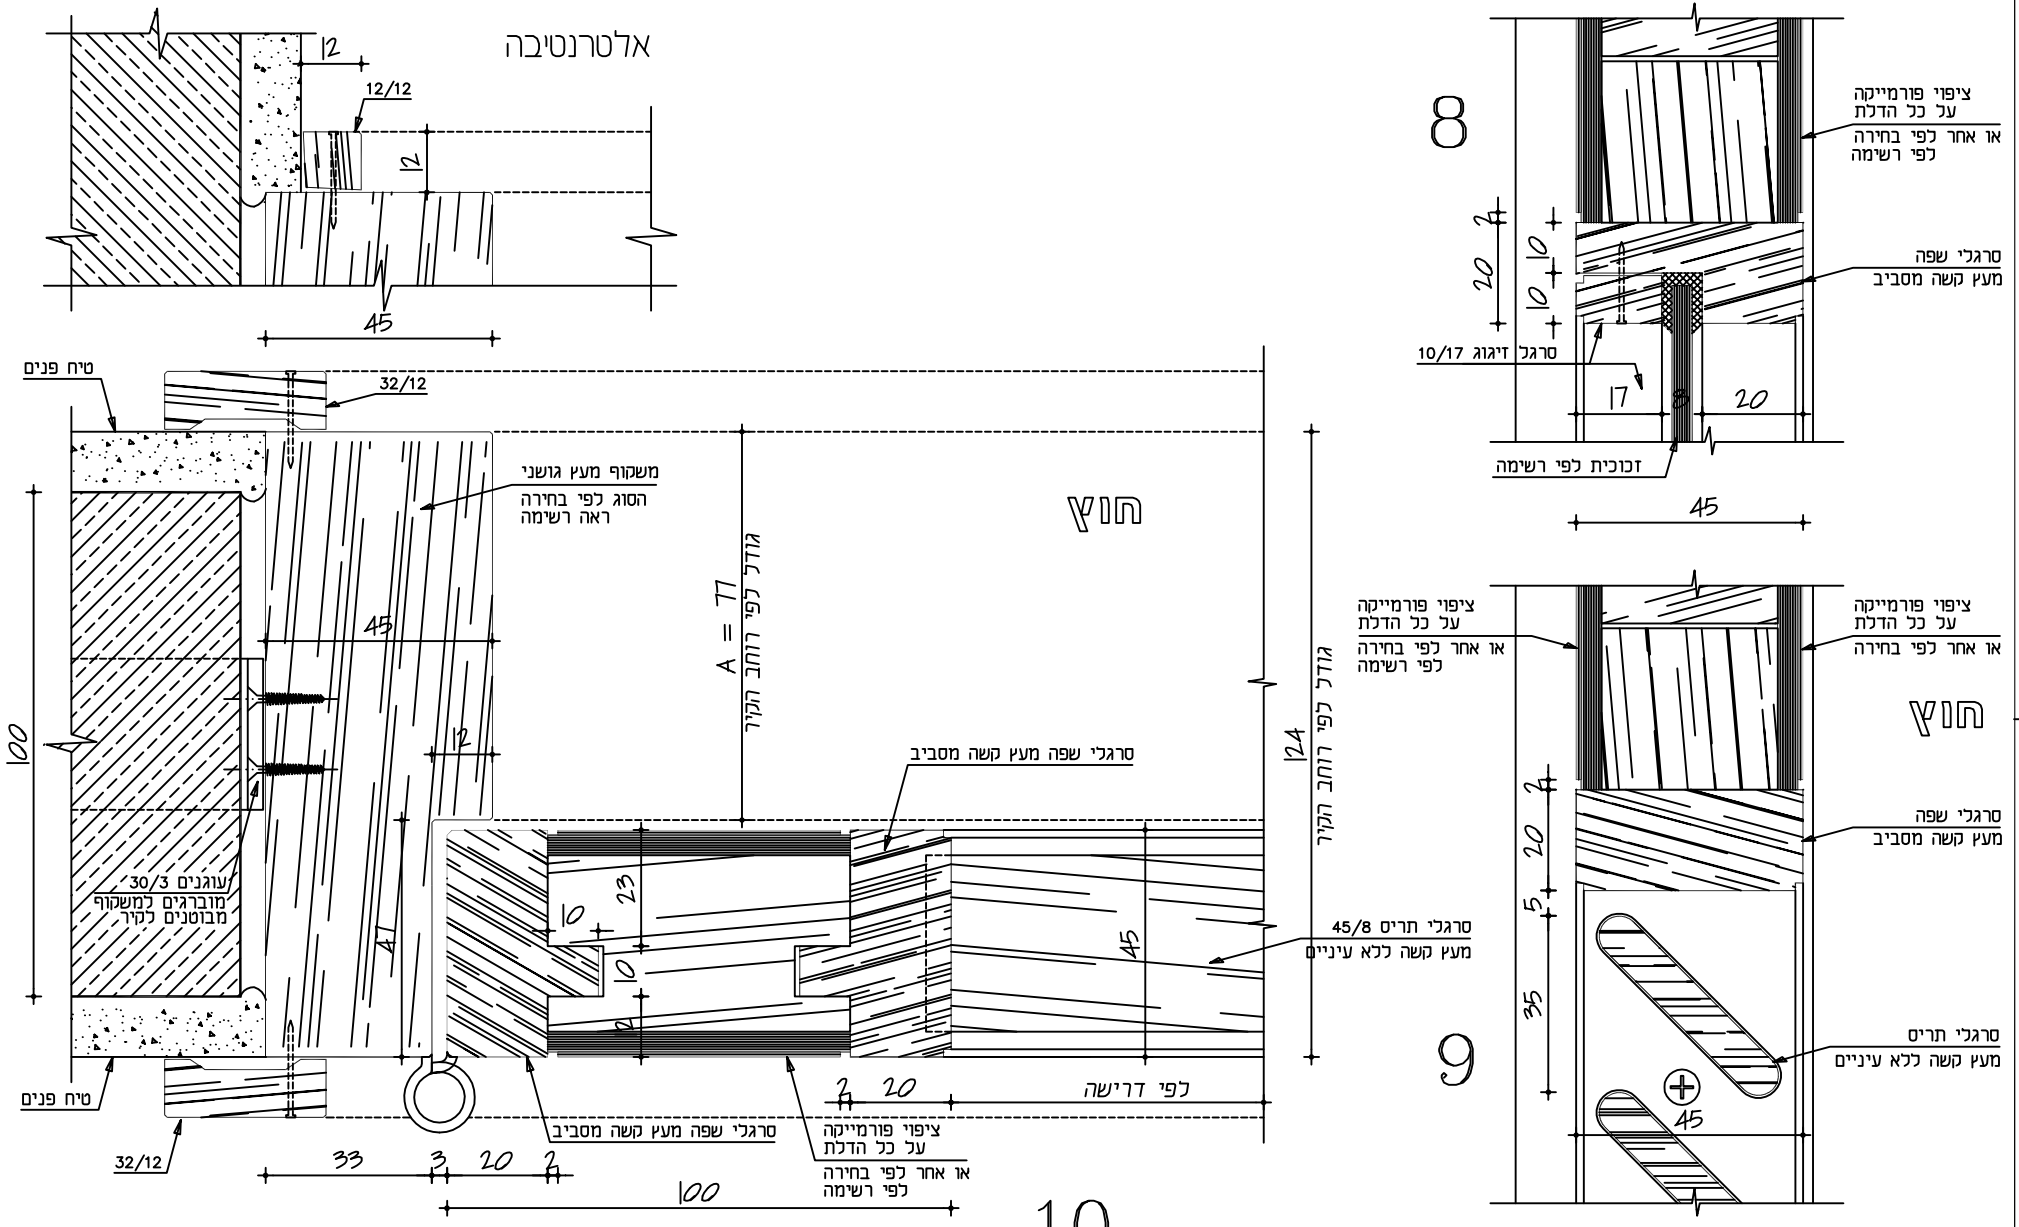


משקוף עץ, בקו עם הקיר - כנף עץ - פתיחה רגילה

| | | | | | |
|---|---|---|---|---|---|
| מס' הגליון | המתכנן : XXX | מס' העבודה : XXX | לעיון : 00/00/00 | שם הפרט : נגרות אומן - דלתות עץ אטומות<br>משקוף עץ - כנף עץ - פתיחה רגילה | • המבצע אחראי לבדיקת הפרטים והתאמתם במקום.<br>• על המבצע לבקר את הפרט ולהודיע למתכנן, לפני הבצוע על כל סעות ו/או אי-התאמה.<br>• אין למדוד מידות מתוך השרטוט.<br>• אין לעשות שימוש בתכנית זו או ברעיונות הגלומים בה, או להעבירה לידי צד שלישי, ללא רשות בכתב מהמתכנן. |
| פל- | XXX | XXX | לאישור : | מס' קטלוגי : גליון מס' 5 מתוך 8 | |
| 01 \ 5 | תאריך עידכון :30-6-97 | XXX | למכרז : | 06-01-001 | |
| | קנה-מידה : 1 : 1 | XXX | לביצוע : | מרשה מס' 01 | |

חברה קיבוצית לאדריכלות ייעוץ והנדסה בע"מ
בית צרפת , רח' האומנים 2 ת"א 03-6233777

* הערה : נתוני הקטלוג של הפרט - לשמוש צוות פרטים בלבד

d-htc
d-txt
d-dim
d-4
d-3
d-2
d-1