


פרט 2 א' – חיבור קצה תחתון בקירוי תמוך אגדים
מערכת 6-16 אלומיניום

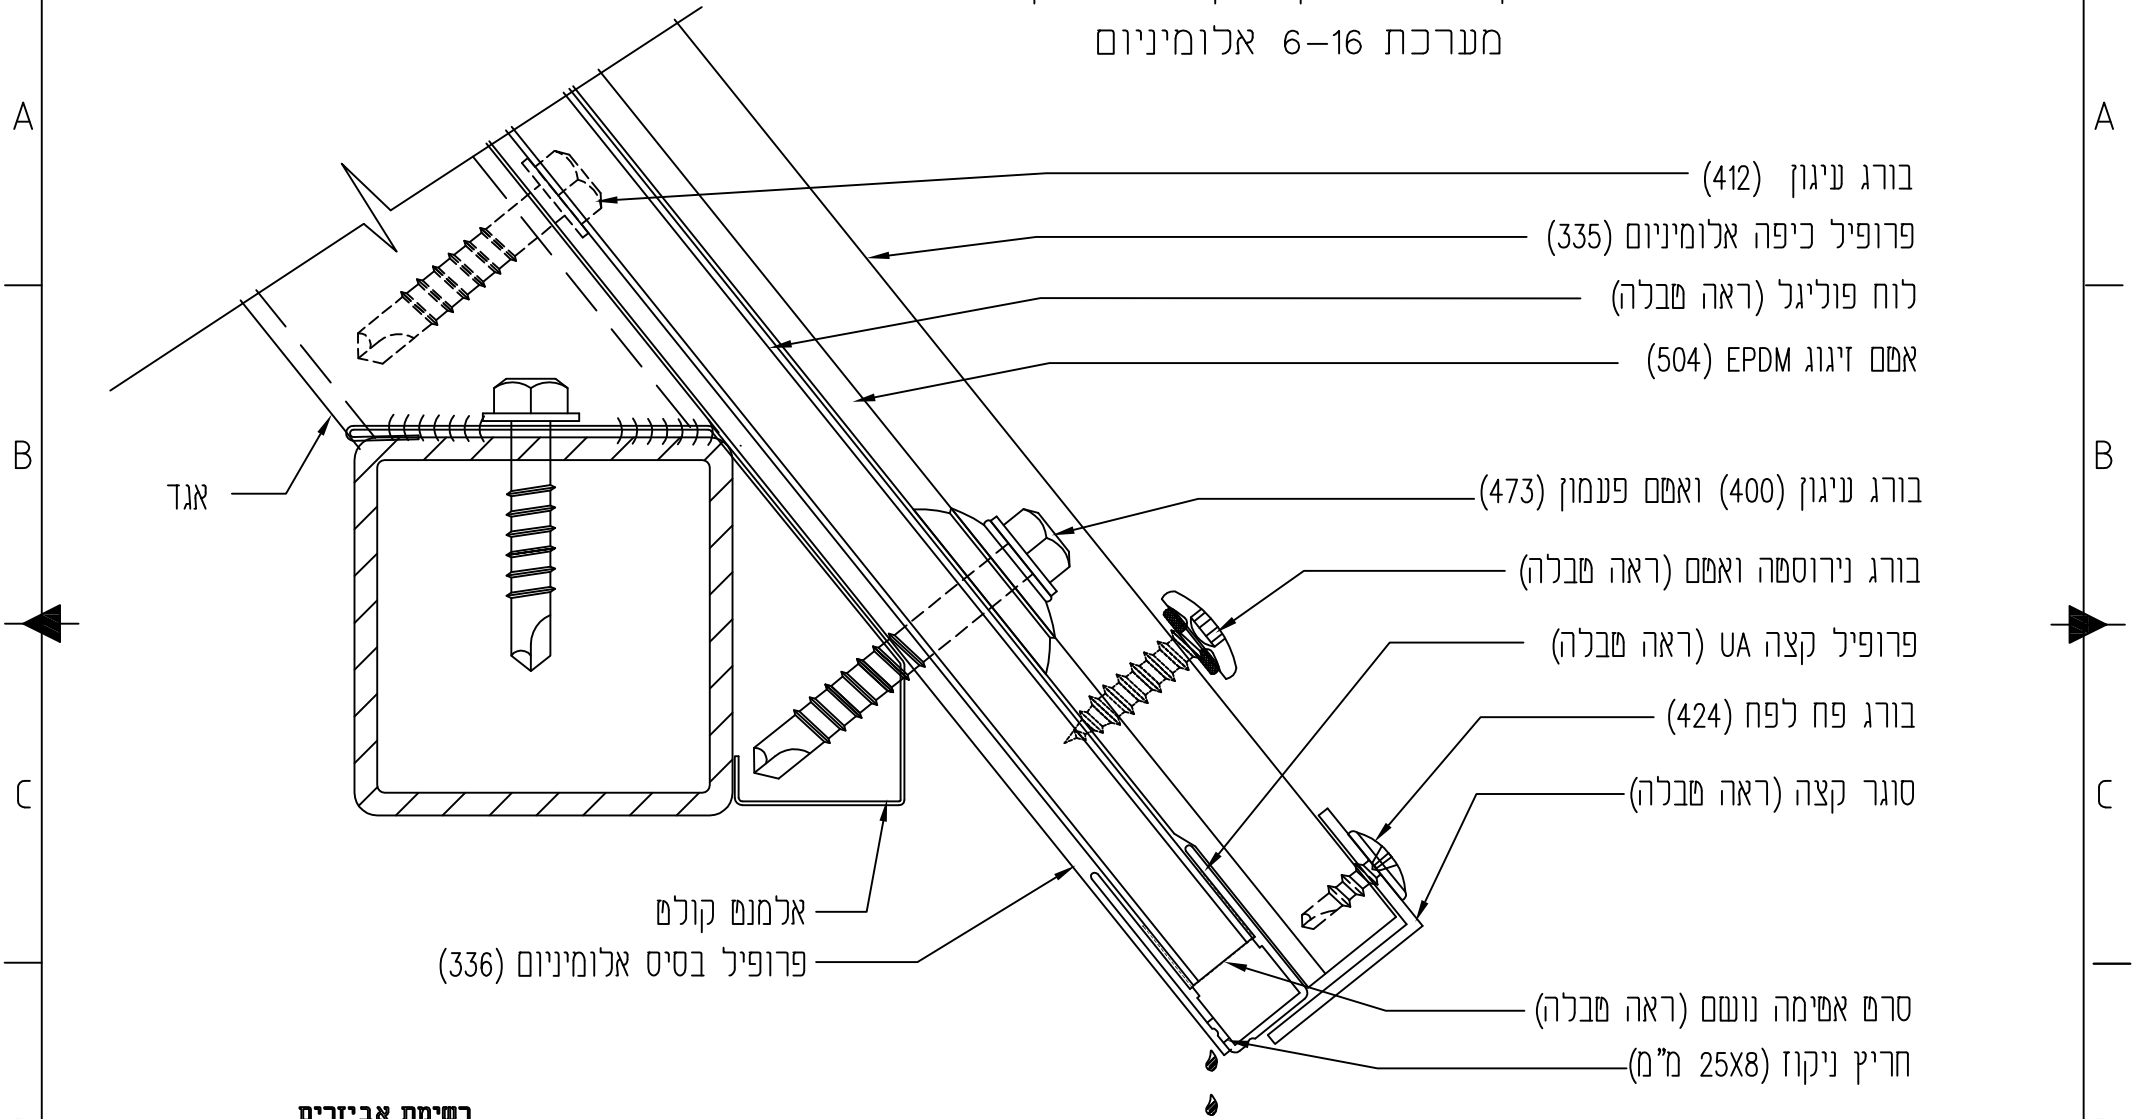

רשימת אביזרים

סרס איטום	סוגר קצה	בורג נירוסטה	פרופיל קצה UA	עובי לוח
508	481	441	311	8 מ"מ
509	481	442	312	10 מ"מ
509	482	443	313	16 מ"מ

POLYGAL®
PLASTICS INDUSTRIES LTD.

POLYGAL IL Tel: 972-4-9596-222 Fax: 972-4-9596382 E-mail: sales@polygal.co.il

לעיון בלבד

פוליגל

שם הקובץ :

שם הפרויקט :

קניין :

שרטוט :

תאריך :