


פרט 3 א' - חיבור לגמלון עם קיר בקירוי תמוך מרישים  
מערכת חיבור 6-16 אלומיניום

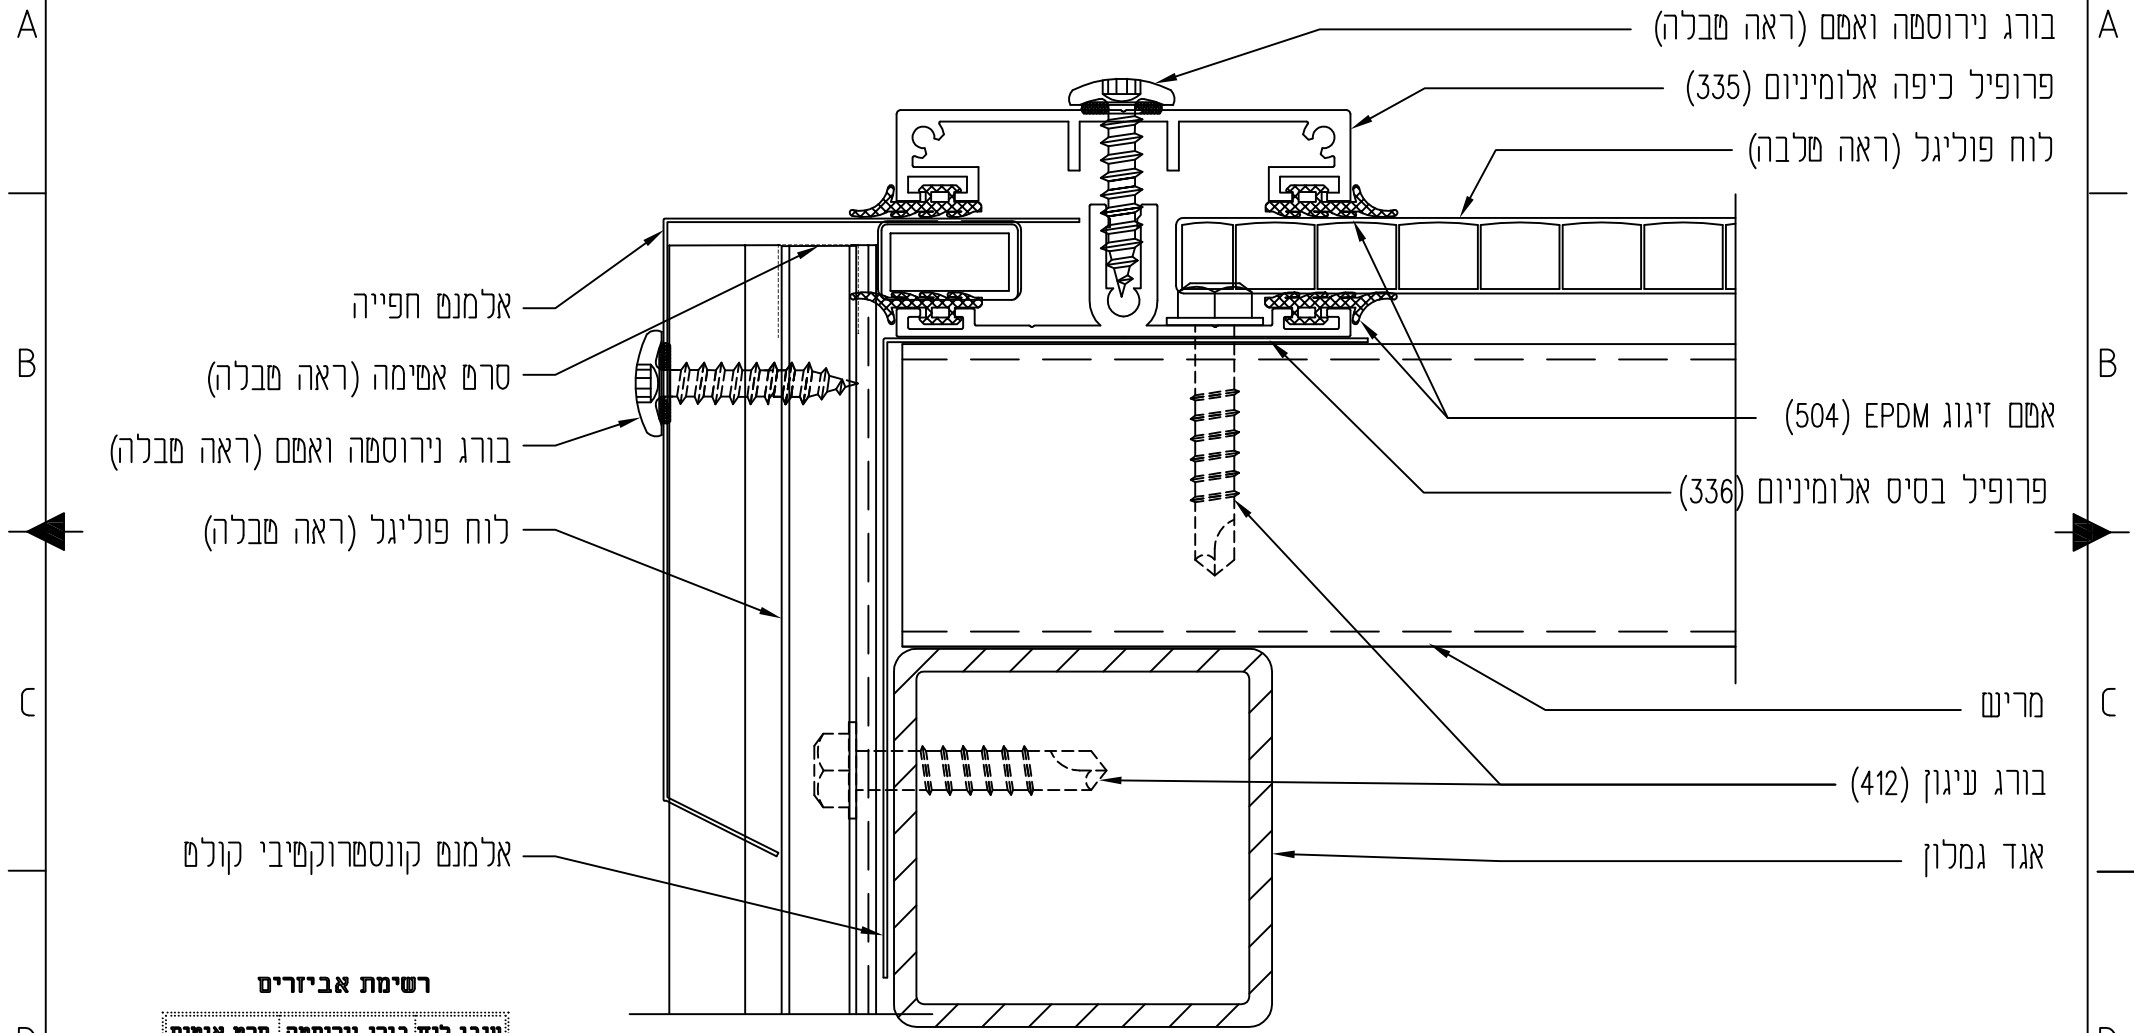

רשימת אביזרים

סרס איטום	בורג נירוסטה	עובי לוח
512	441	8 מ"מ
513	442	10 מ"מ
513	443	16 מ"מ

**POLYGAL®**  
PLASTICS INDUSTRIES LTD.

פוליגל לעיון בלבד

שם הקובץ :

שם הפרויקט :

POLYGAL IL Tel: 972-4-9596-222 Fax: 972-4-9596382 E-mail: sales@polygal.co.il

קנימי :

שרטוט :

תאריך :

1

2

3

4

5

6