


פרט 3 ב' - חיבור לקיר בקירו תמוך מרישים
מערכת חיבור 6-16 אלומיניום

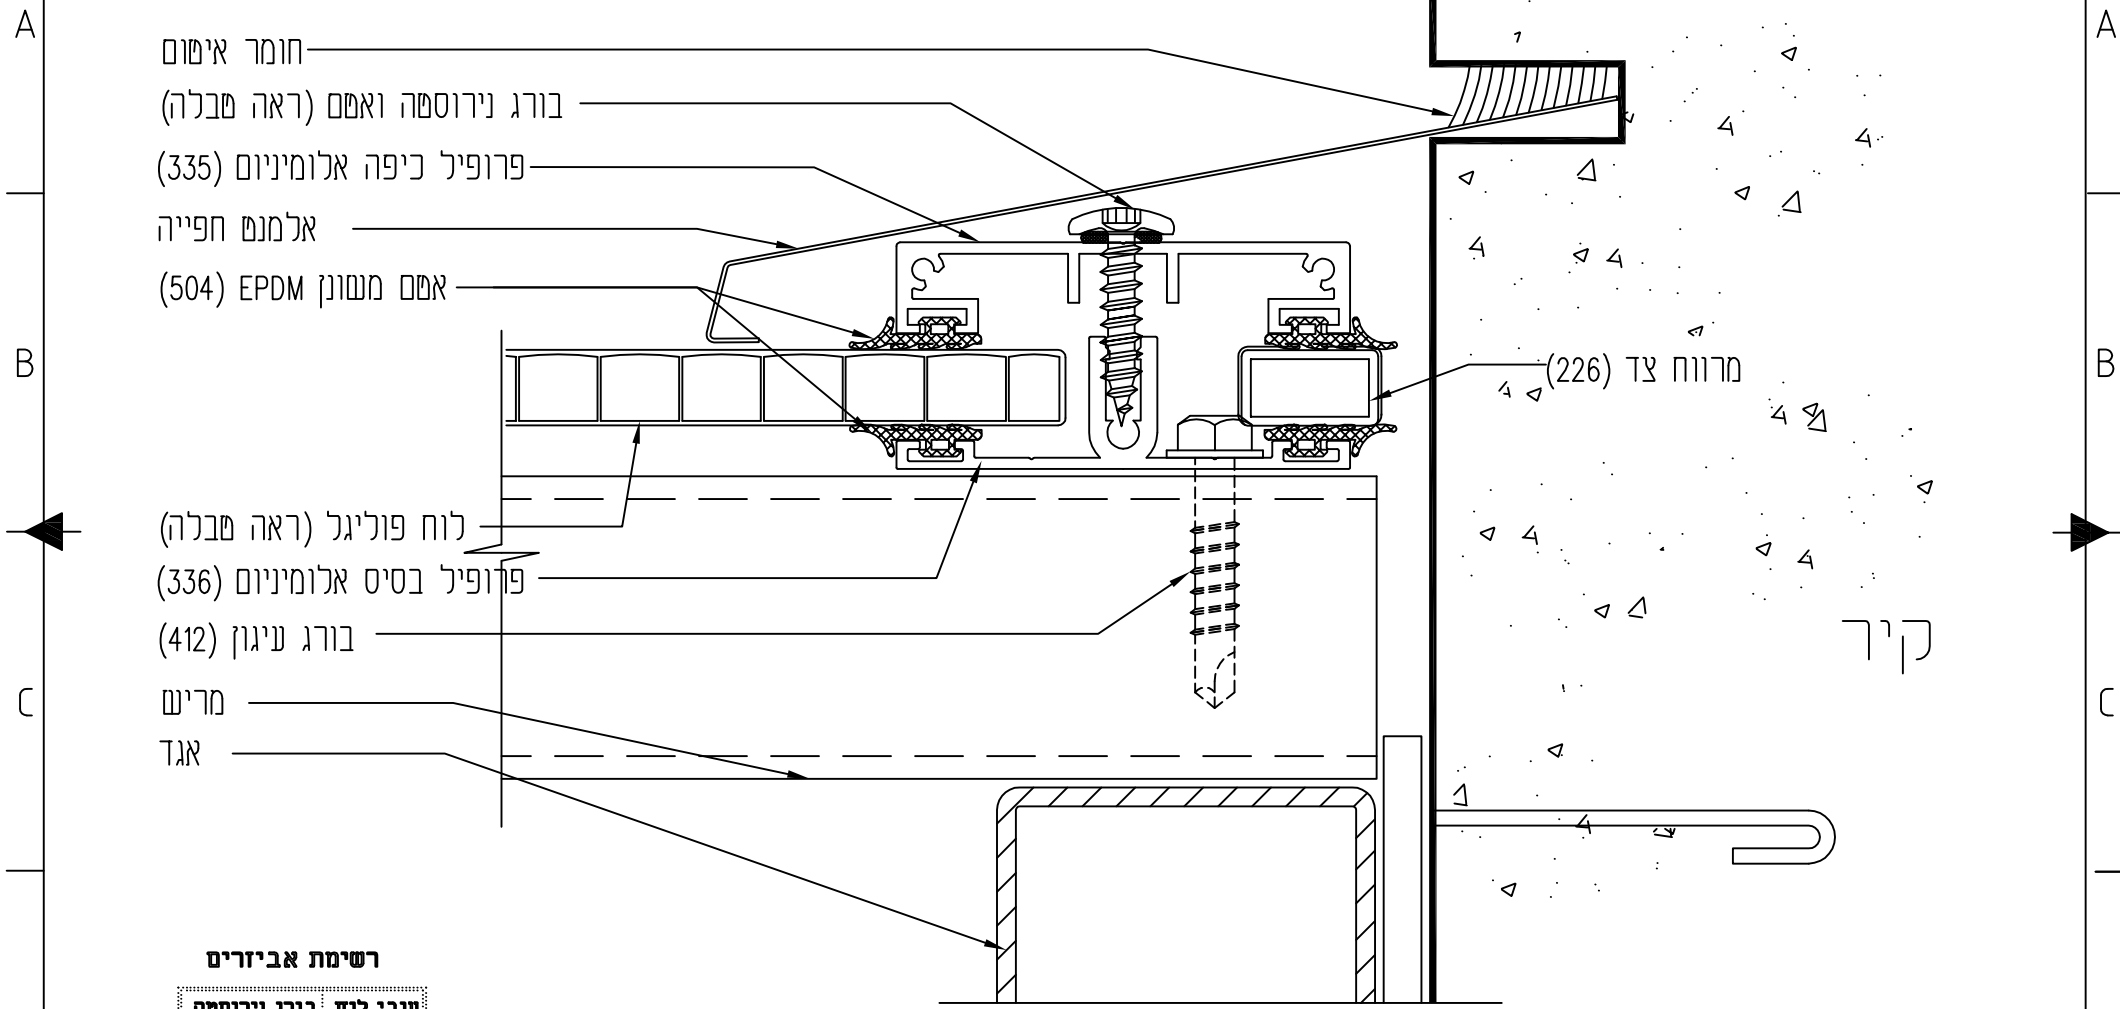

חומר איטום
בורג נירוסטה ואטם (ראה טבלה)
פרופיל כיפה אלומיניום (335)
אלמנט חפייה
אטם משונן EPDM (504)

לוח פוליגל (ראה טבלה)
פרופיל בסיס אלומיניום (336)
בורג עיגון (412)
מריש
אגד

מרווח צד (226)

קיר

רשימת אביזרים

בורג נירוסטה	עובי לוח
441	8 מ"מ
442	10 מ"מ
443	16 מ"מ

POLYGAL[®]

PLASTICS INDUSTRIES LTD.

POLYGAL IL Tel: 972-4-9536-222 Fax: 972-4-9536382 E-mail: sales@polygal.co.il

פוליגל לעיון בלבד

שם הקובץ :

שם הפרויקט :

קניימ :

שרטוט :

תאריך :