


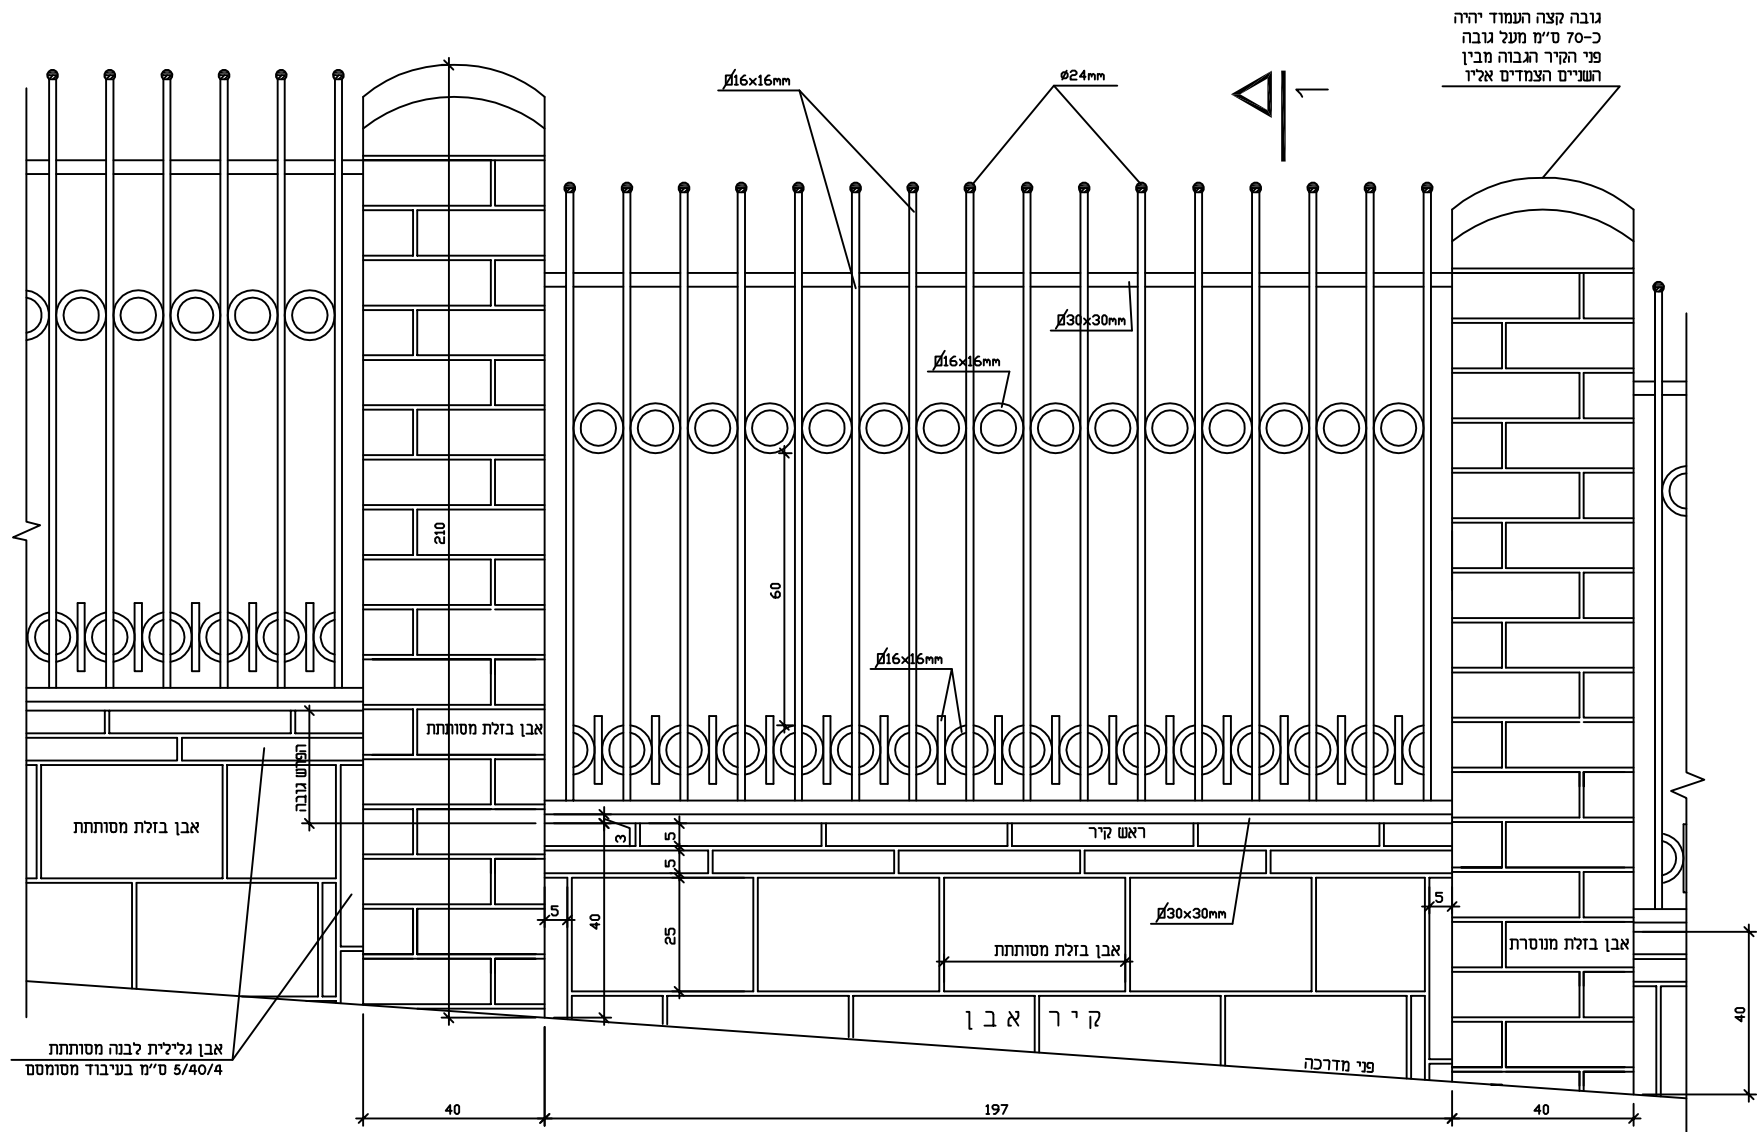

חזית. קניימ 1:10
סבכה גבוהה