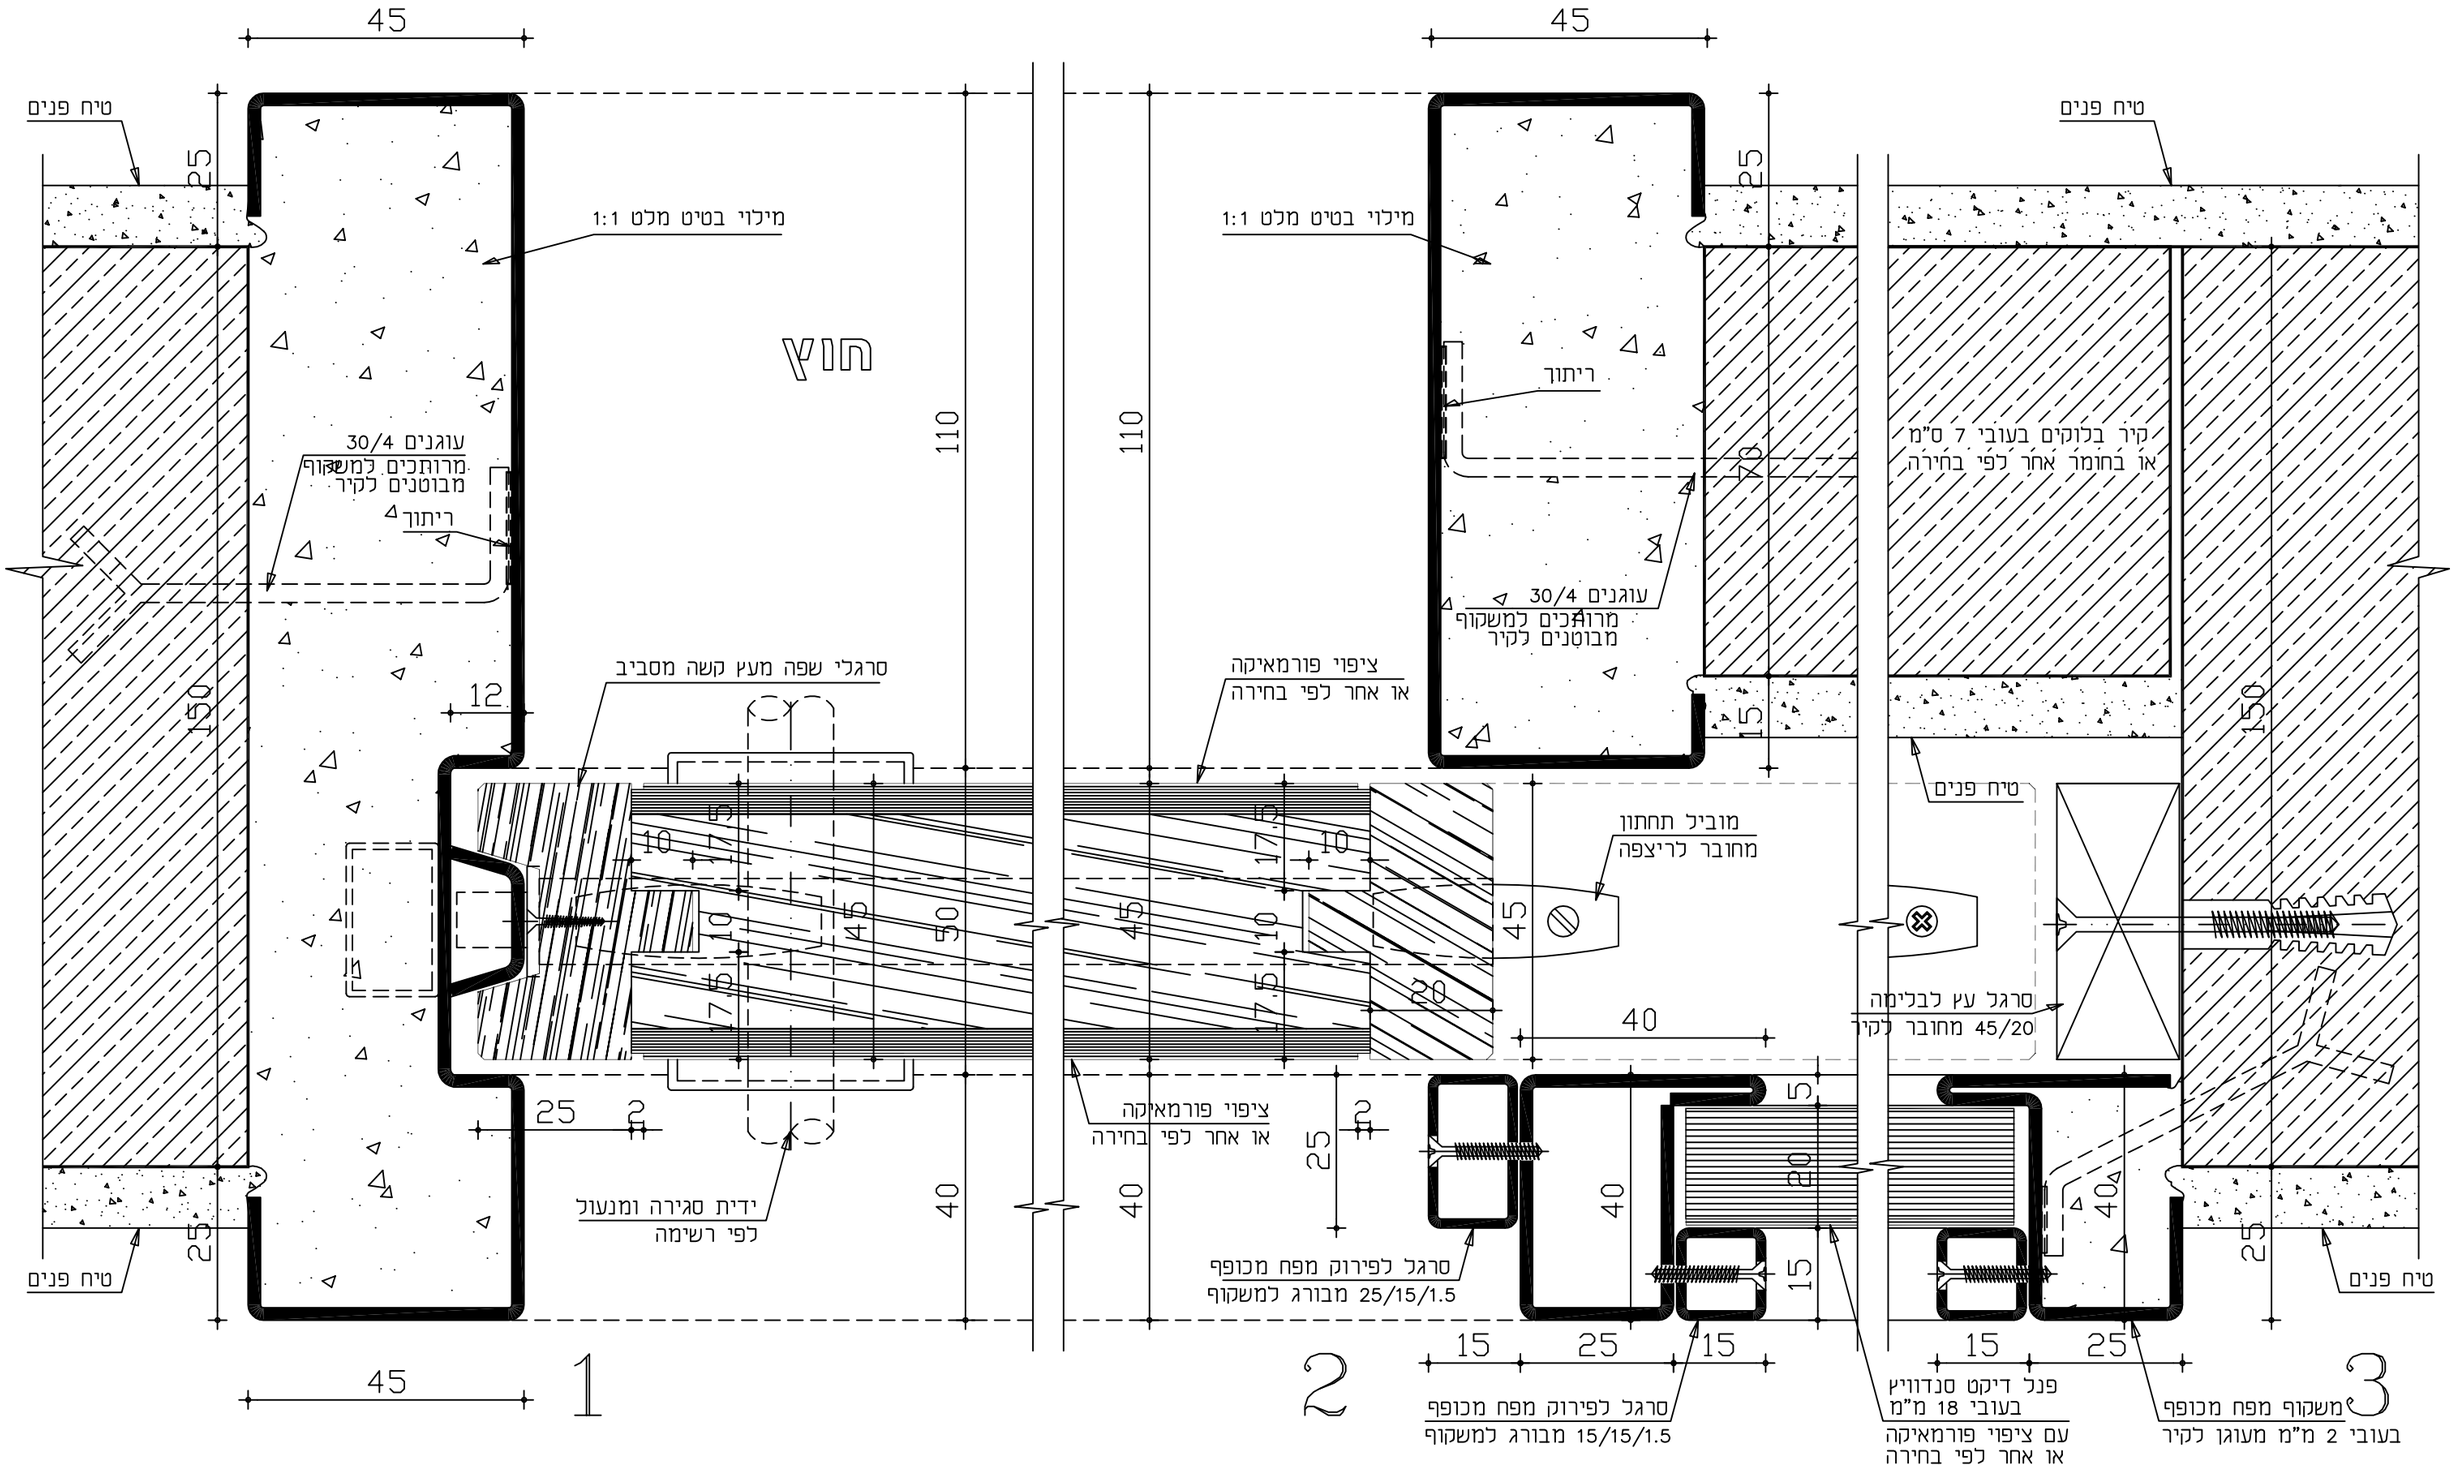


# משקוף פח מכופף בולט מקו הקיר,( עובי הקיר 15 ס"מ ) - כנף עץ נגררת לתוך כיס

| | | | |
|---|---|---|---|
| לעיון: 01-01-00 | מס' העבודה: אאא | | המתכנן: אאא |
| לאישור: | המקום: אאא | | אאא |
| למכרז: | המזמין: אאא | | תאריך עדכון: 01-01-00 |
| לביצוע: | הפרוייקט: אאא | | קנה-מידה: 1 : 1 |

דף מס'/מתוך 2/4

גירסה מס': 01

שם הפרט: נגרות אומן - דלתות נגררות
כנף עץ, משקוף פח בולט מקו הקיר

מס' קטלוגי: 06-02-00-09

- המבצע אחראי לבדיקת הפרטים והתאמתם במקום.
- על המבצע לבקר את הפרט ולהודיע למתכנן, לפני הביצוע על כל טעות ו/או אי התאמה
- אין למדוד מידות מתוך השרטוט.
- אין לעשות שימוש בתכנית זו או ברעיונות הגלומים בה, או להעבירה לידי צד שלישי, ללא רשות בכתב מהמתכנן.

אל.ב. תכנון
חברה קיבוצית לאדריכלות ייעוץ והנדסה בע"מ
בית צרפת , רח' האמנים 2 ת"א, 03-6233777

מס' הגיליון: פל-01 \ 2

d-htc | d-txt | d-dim | d-4 | d-3 | d-2 | d-1