


פרט גג רעפים מאוורר

חתך ניצב לקורות גג רעפי מרסלייז

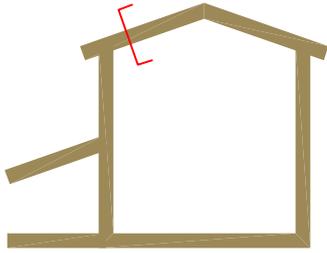


The art of Italian roofin



רעפי קוניאל

ת.ד 116 א.ת ירוחם 8055002
טל' 08-6583711

info@cunial-israel.co.il | www.cunial.co.il

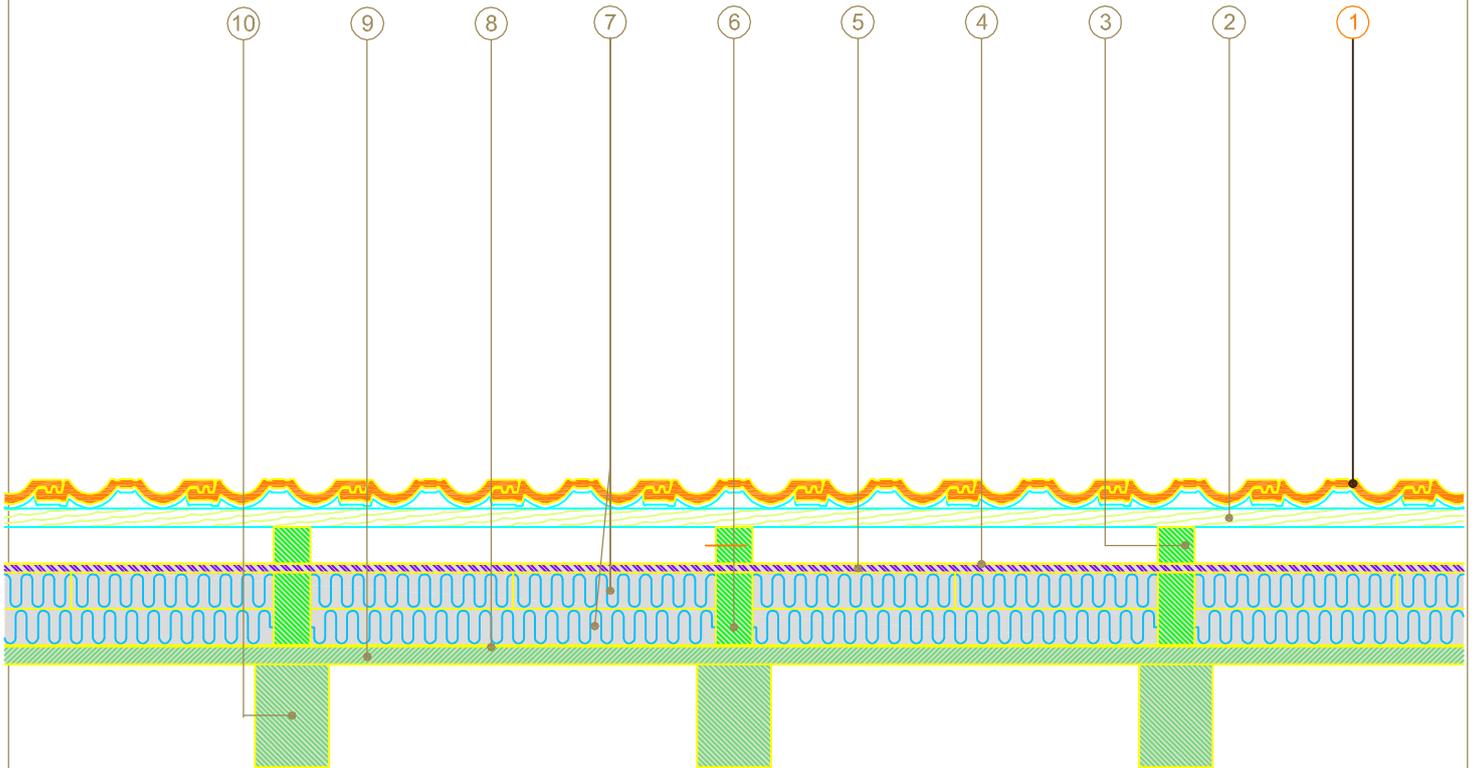

רעף צד דרום אפריקה מתאים לרעפי מרסלייז

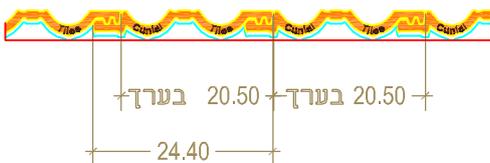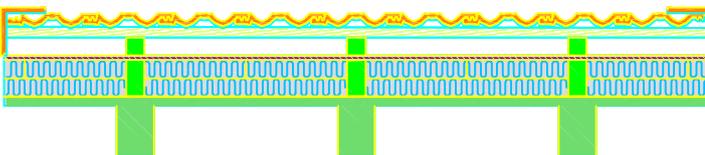

① רעפי קוניאל מסוג מרסלייז

② מרישי תמיכה

③ מרישי אורור 5x5 בכיוון השיפוע ומאונכים למרישי תמיכה

④ יריעה אסומה למים ונושמת

⑤ לוח OSB מיני 11 מ"

⑥ לוח עץ מותאם לבידוד בכיוון קורות ראשיות

⑦ שכבת בידוד, סוג הבידוד ייקבע עפ"י תנאי האקלים והנחיות האדריכל

⑧ מחסום אדים (אופציונלי)

⑨ לוח גלריה, לוח גבס חסין אש או ש"ע

⑩ קורות עץ חשופות