


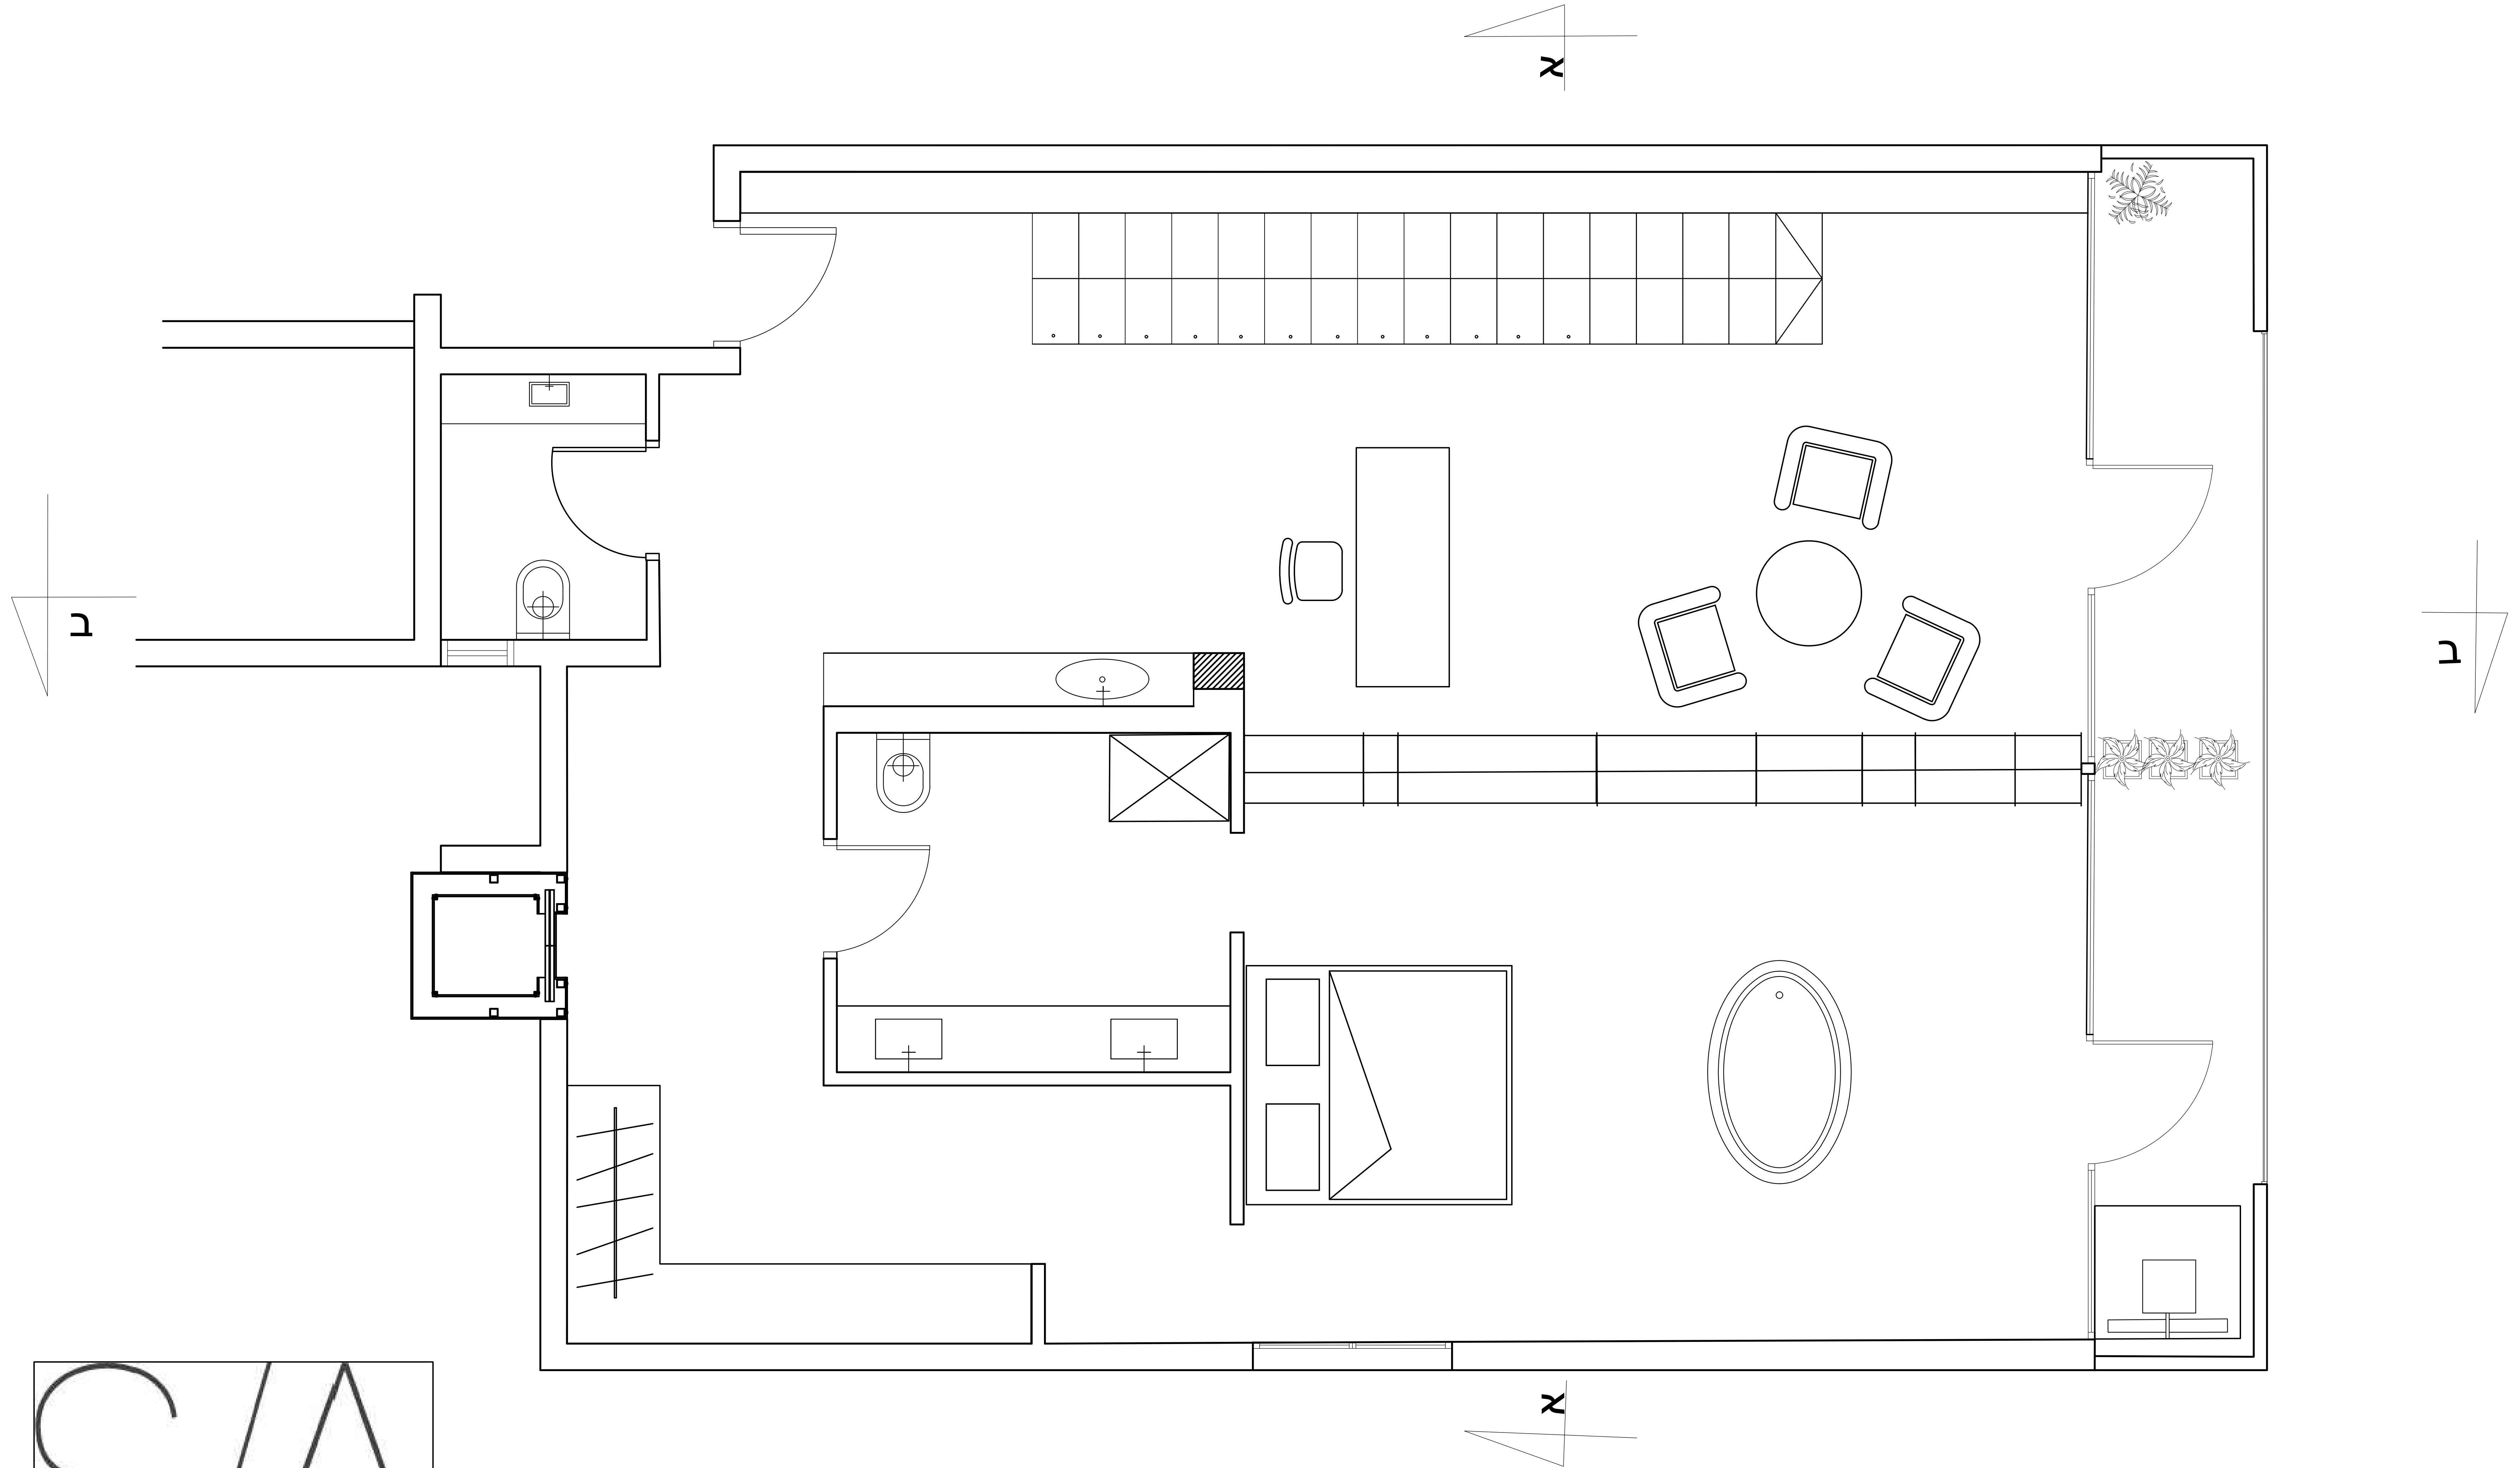

Date: 20-09-16	תכנית קומת כניסה	שרה אביב: עיצוב פנים
Scale: 1:20	Drawn By: Sara Aviv	8 אוסקר שינדלר, בת ים: פרויקט