

תכנית דירה 39
קנה מידה 1 : 50


מקום: תל אביב
רחוב: סטימצקי 12 דירה 39

6886 :W77

חלקות: 55, 71

הזוכן עבור : הבעלים

לצורך: תכנון

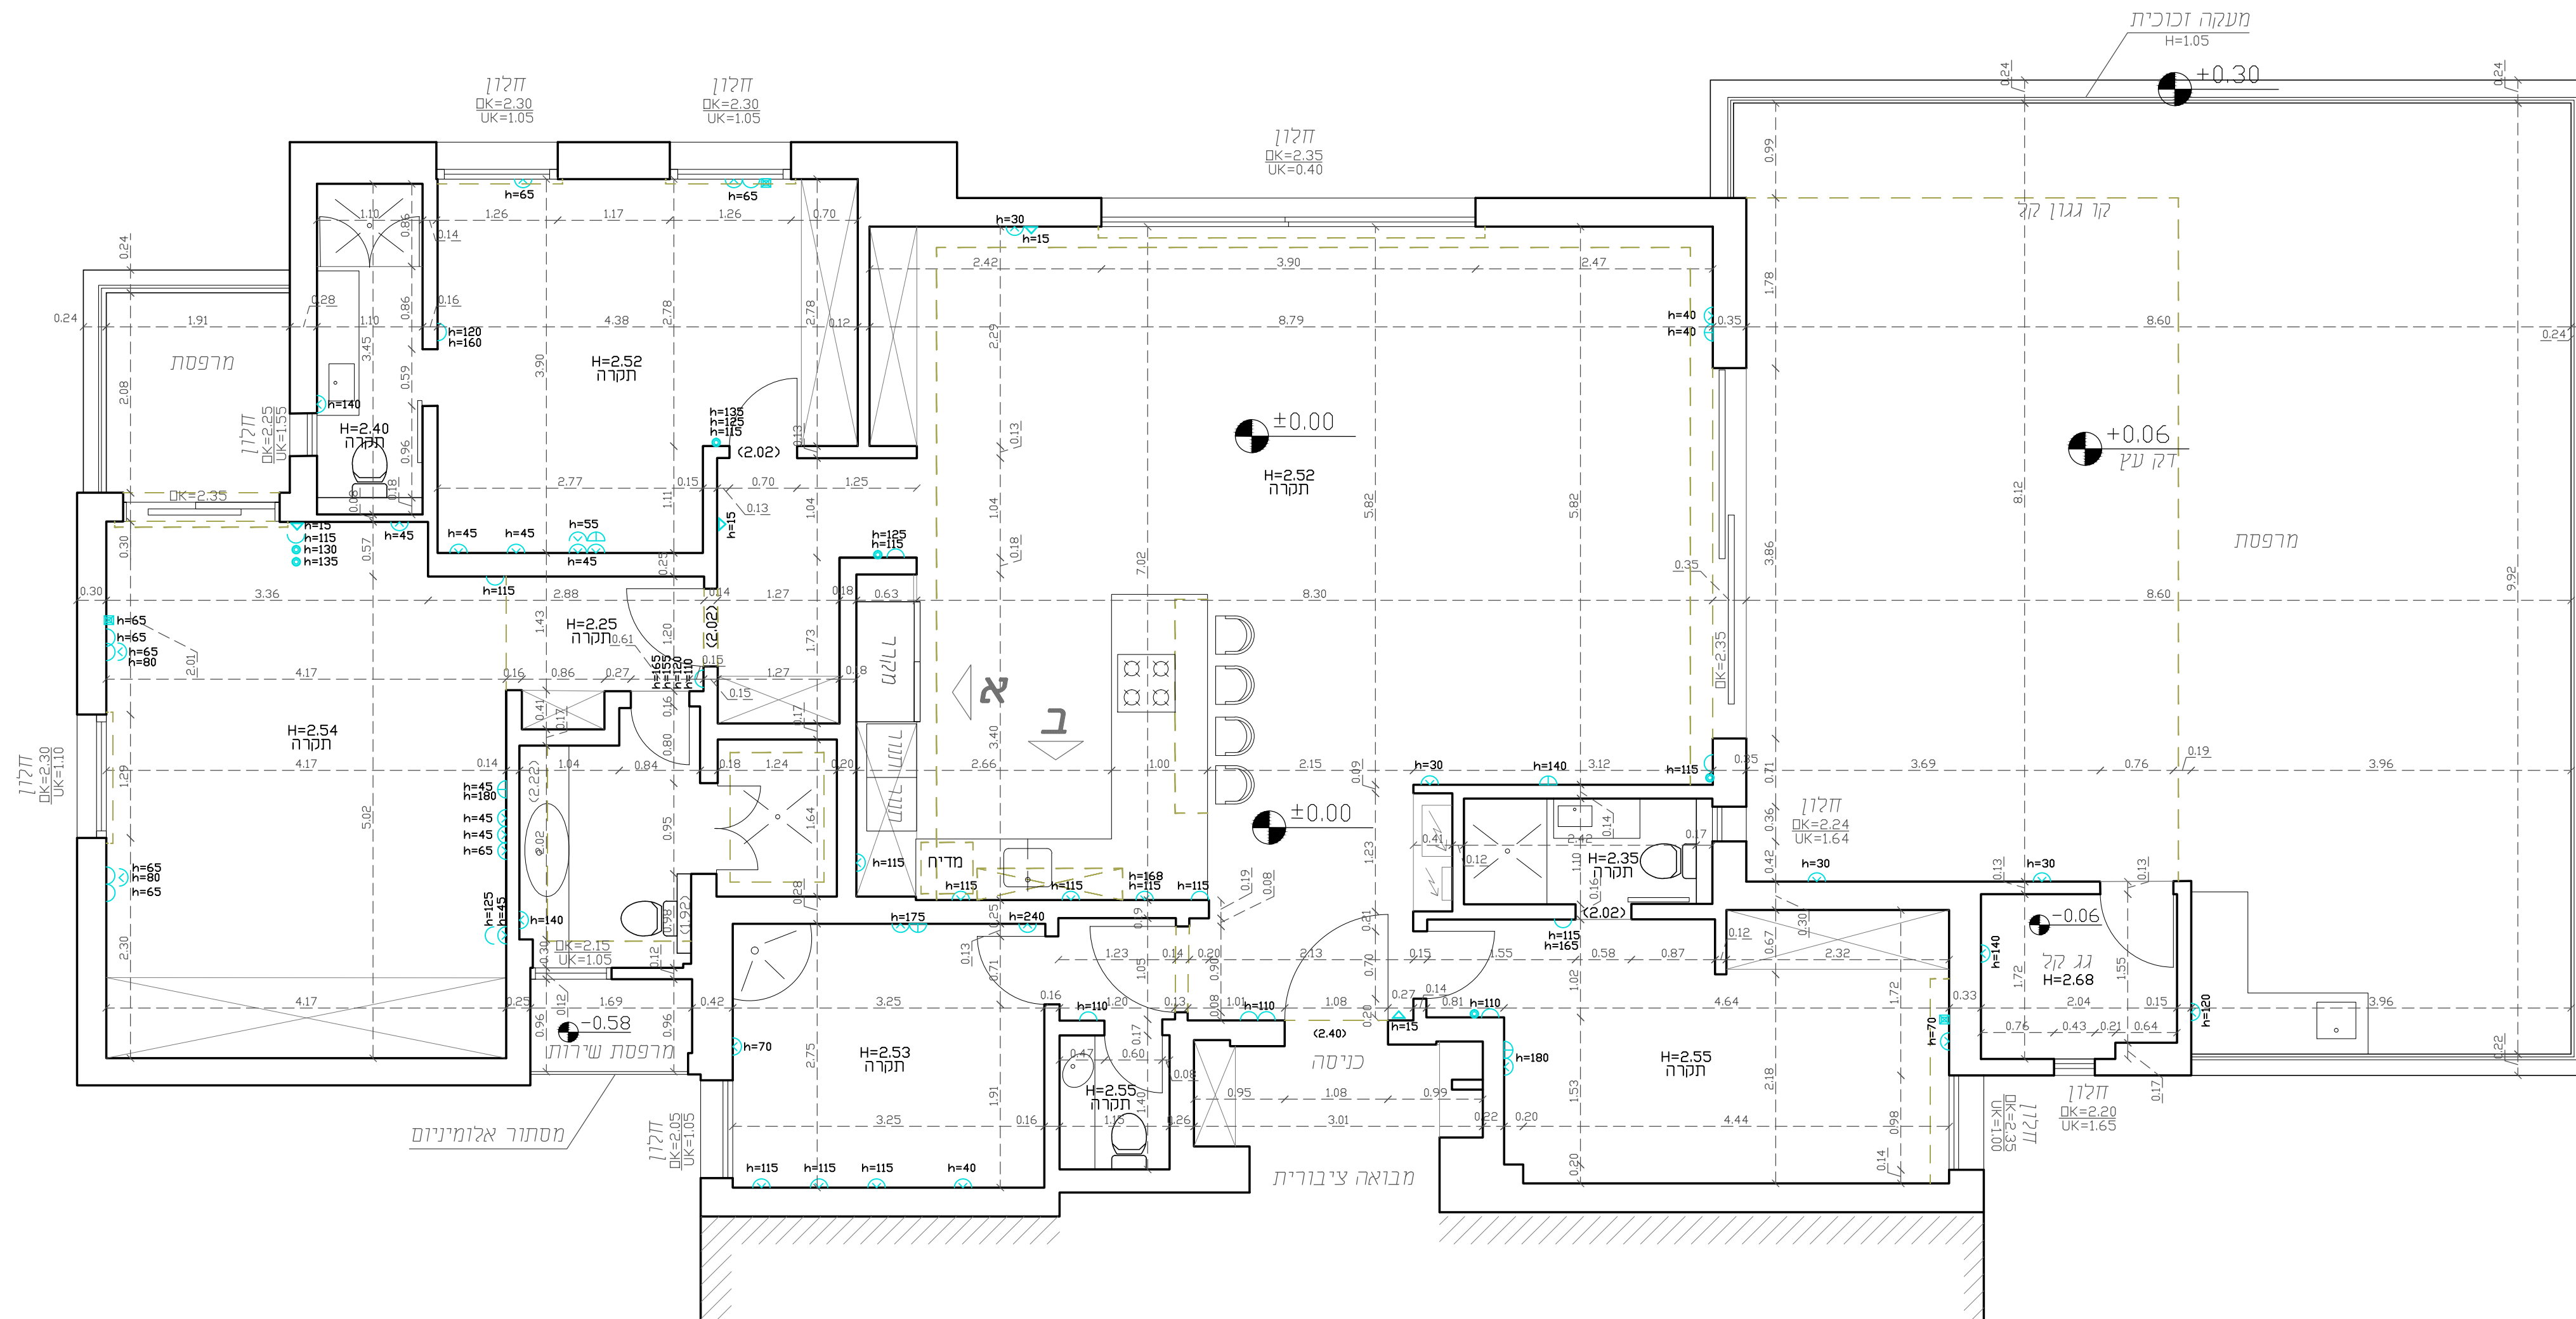


	תקשורת
$n=60$	שקע
	מתג
$n=60$	מתג
	מדגן
$n=120$	שאר רב
	אינטרקום


הערה: גובה כל דלתות הפנים 2.02 מ'

הערה: מעל כל החלונות יש ארגז לתריס גלילה


חזית דלת כניסה
קנה מידה 1 : 50

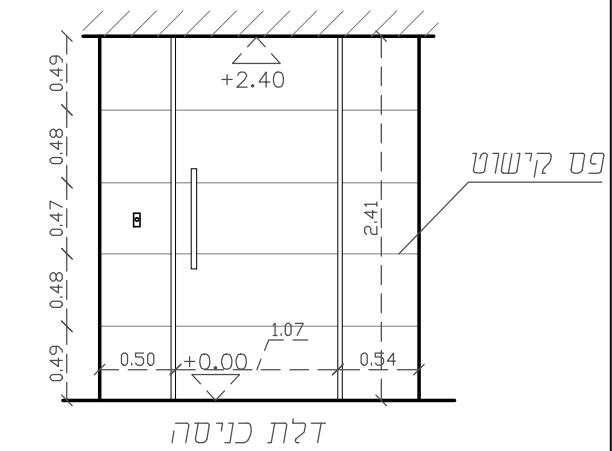

חזית מטבח ב
קנה מידה 1 : 50

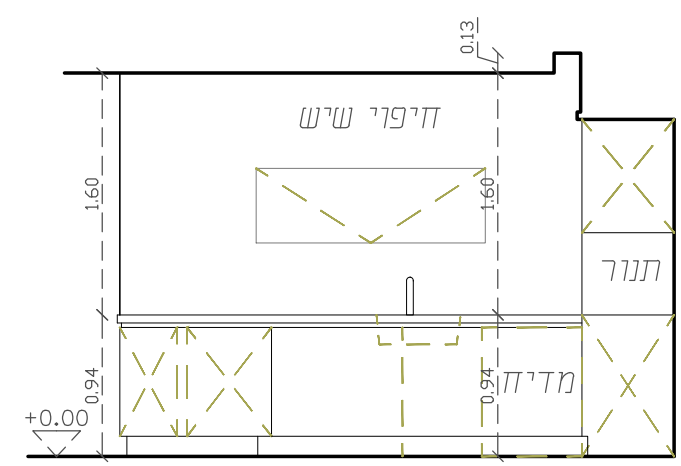

חזית מטבח א
קנה מידה 1 : 50

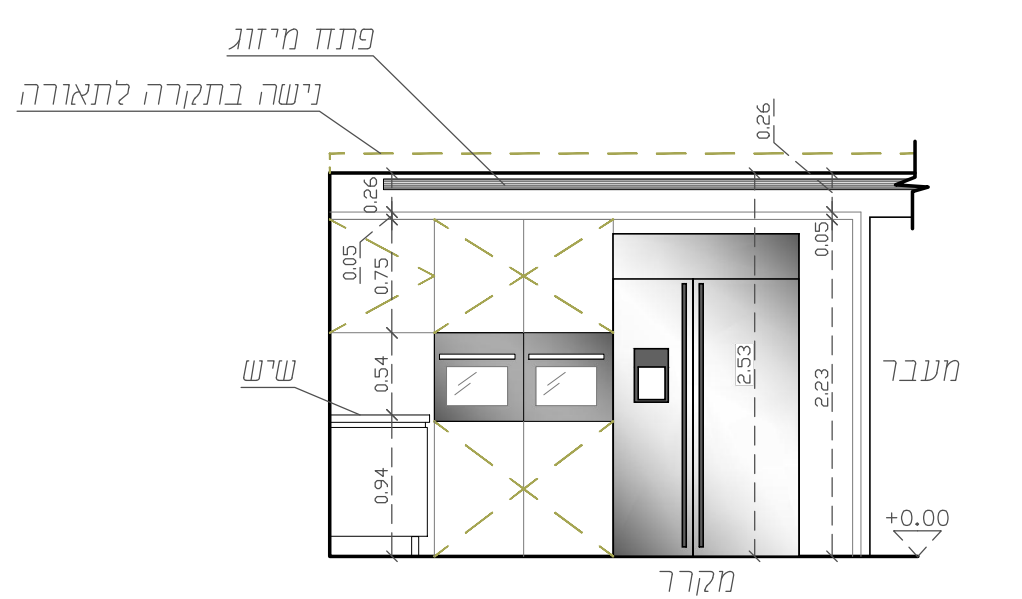

לא לצרכי רישום !