



התוכניות האדריכליות הינן חלק בלתי נפרד מתוכנית זו במקרה של סתירה בין התוכניות על המבצע להודיע למתכננים.

המפקח אחראי לבדיקת התכניות והתאמתן במקום. על המבצע לבקר את כל המידות. על כל טעות או אי התאמה עליו להודיע למתכנן. אין לקבוע מידות ע"י מדידה בשרטוט.

1. עבודות בטון יהיו בהתאם לדרישות תקן 466
2. פלדת דיון בהתאם לתקן 4466
3. בטון ב- 30

תוכניות אלה תקפות רק לאחר קבלת היתר בניה כחוק
על המבצע להיות קבלן רשום
ומורשה לעבודה זו

יש להודיע למתכנן
48 שעות מראש לפני יציקה

מהנדס מטעם המזמין יפקח צמוד על כל העבודות ולא יאפשר חריגות מתקנים משרד העבודה המפרטים המקובלים וינהל יומן.

דרגת החשיפה של הבטון לפי ת"י 118:

ביסוס, קורות יסוד, רצפה,
עמודים וקירות בקומת הקרקע
תקרות, קורות ועמודים ממפלס התקרה ומעלה

פרוייקט גמר

שם התכנית

תכנית מפלס הגג (+5.95)

שם הסמודנט: תהילה חדר

מגזרים:	אספקה מירון
---------	-------------

ראש המגמה: איתן שמרית

☐ לעיון
 ☐ למכרז
 ☒ לביצוע


מקרא:

-  עמוד ממשיך-->
-  עמוד צומח---->
-  עמוד נפסק----->

תאריך:	קנ"מ: 1:50	קנ"מ: 1:25
--------	------------	------------

תכנית ברזל ק.מ: 1:50


+ 5.95 מ"פ

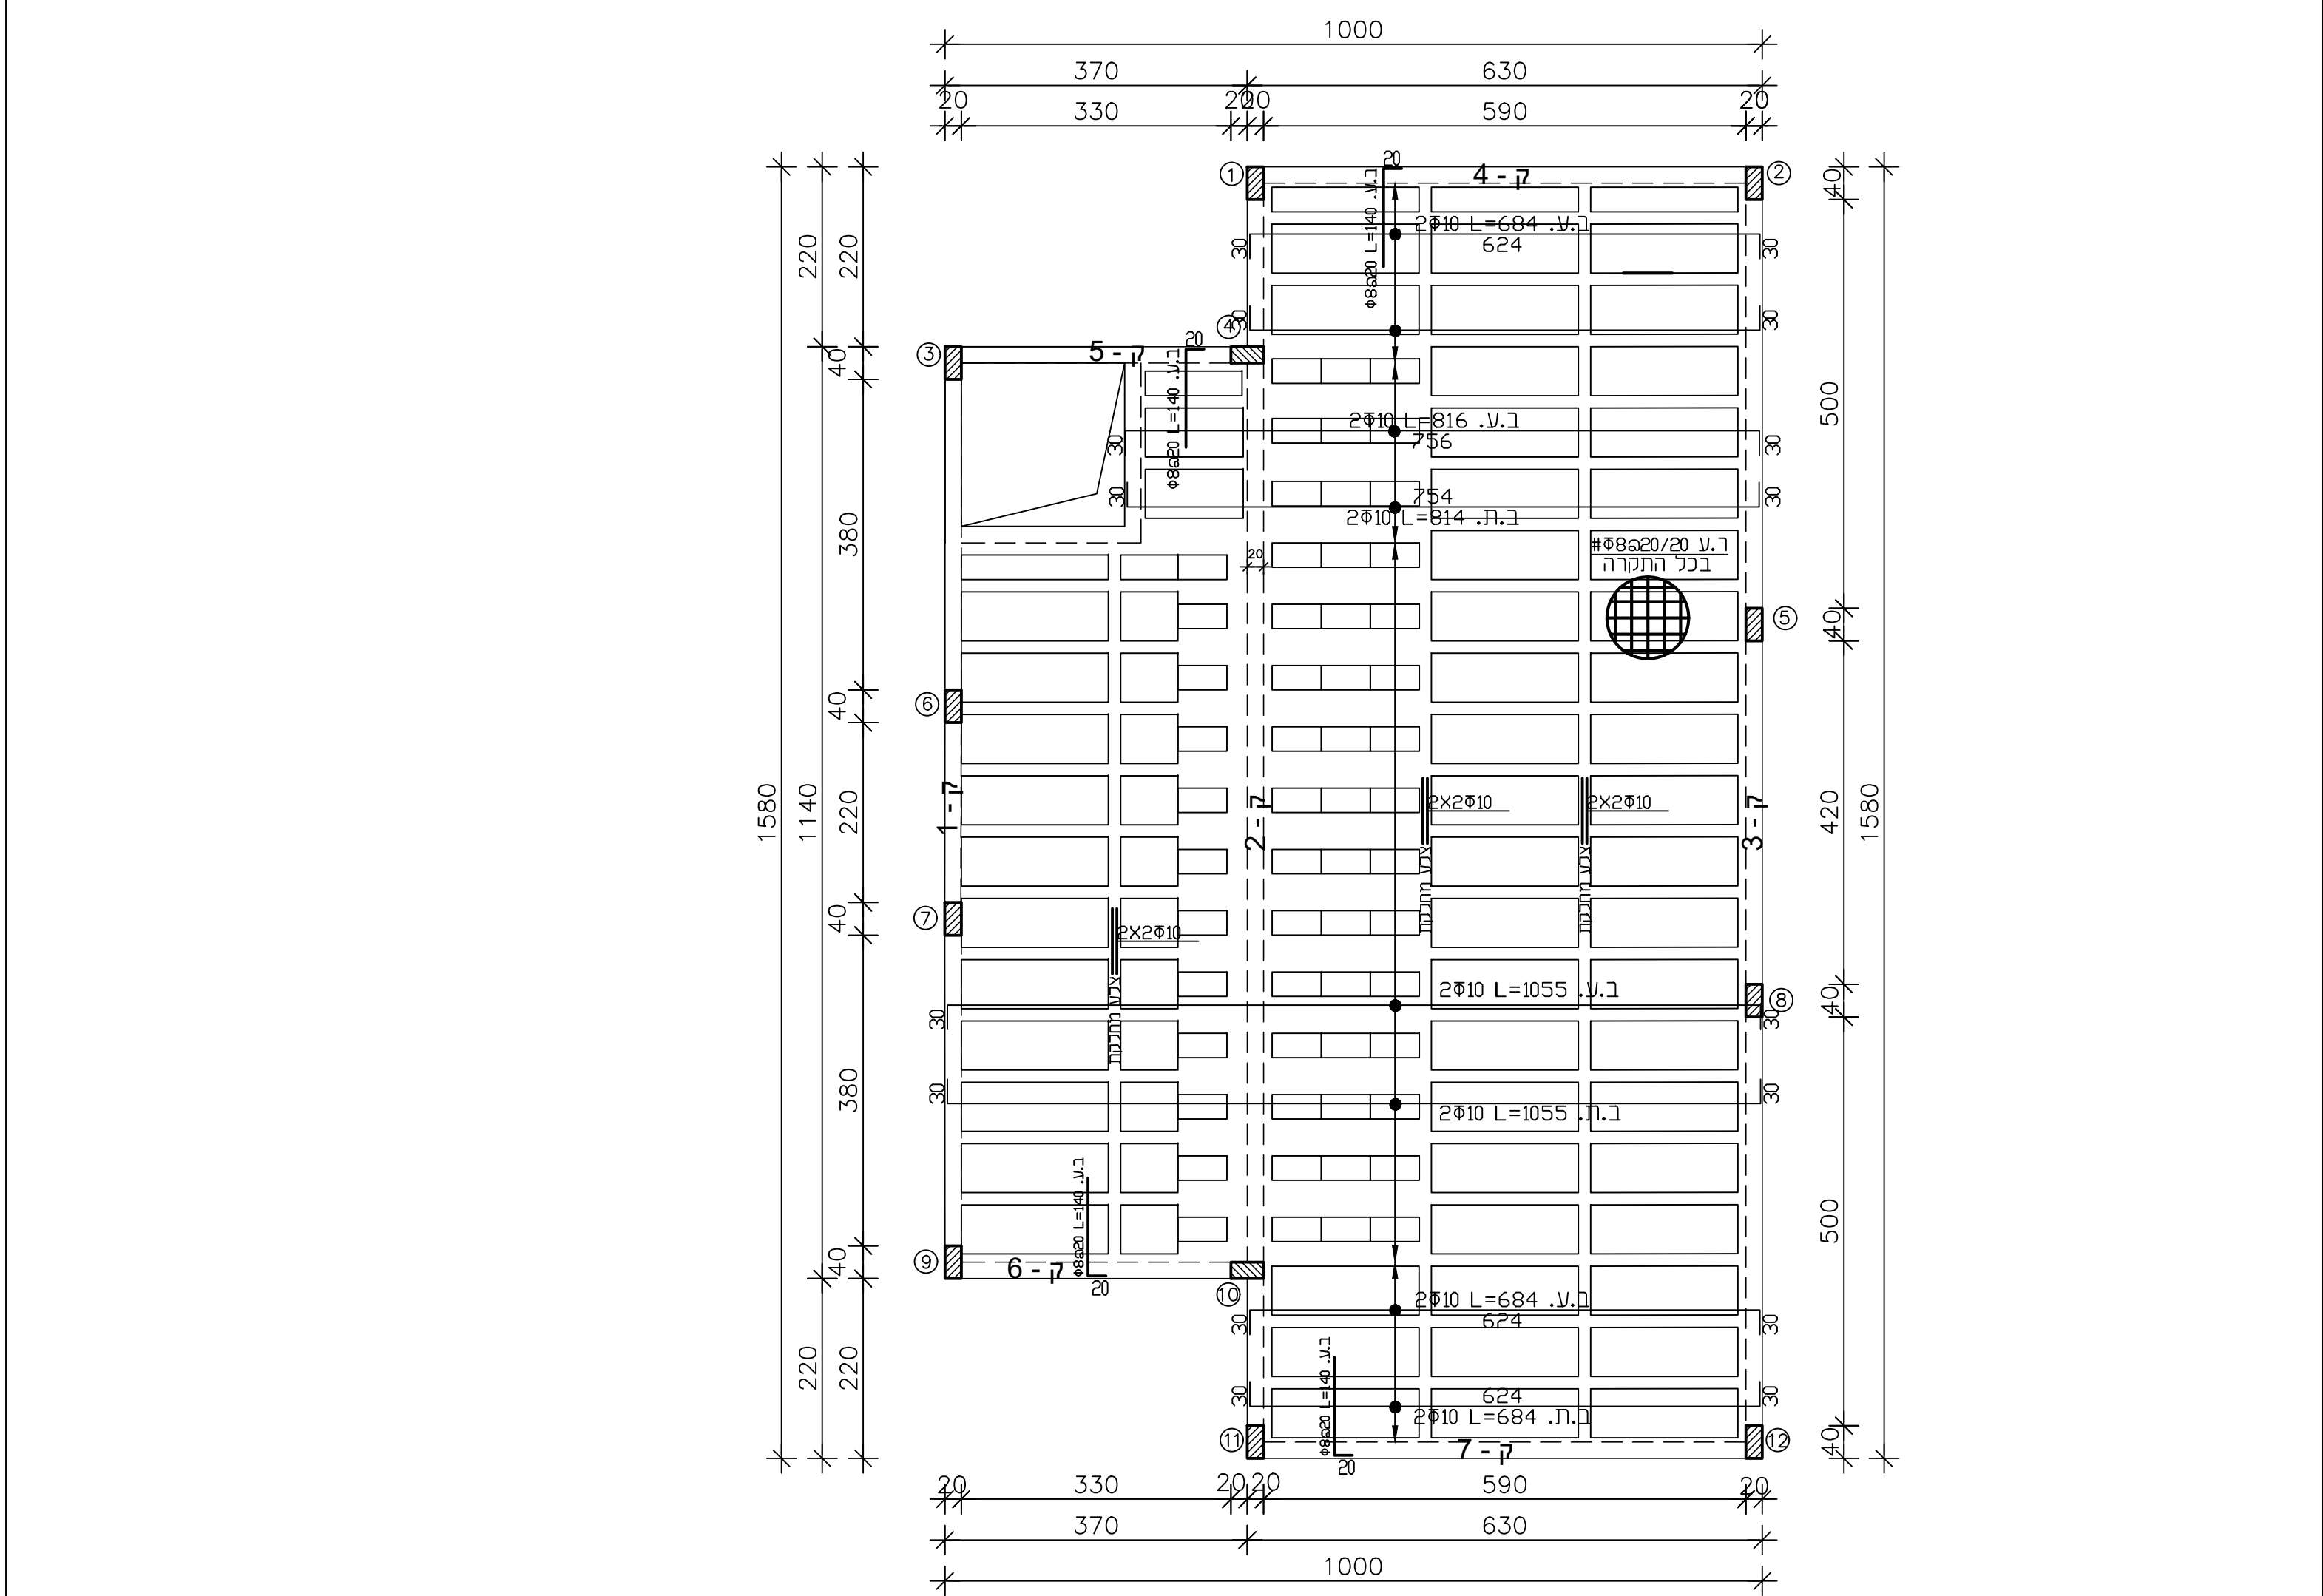

+5.95 11 700

1:100 100

מפלוס 5.95

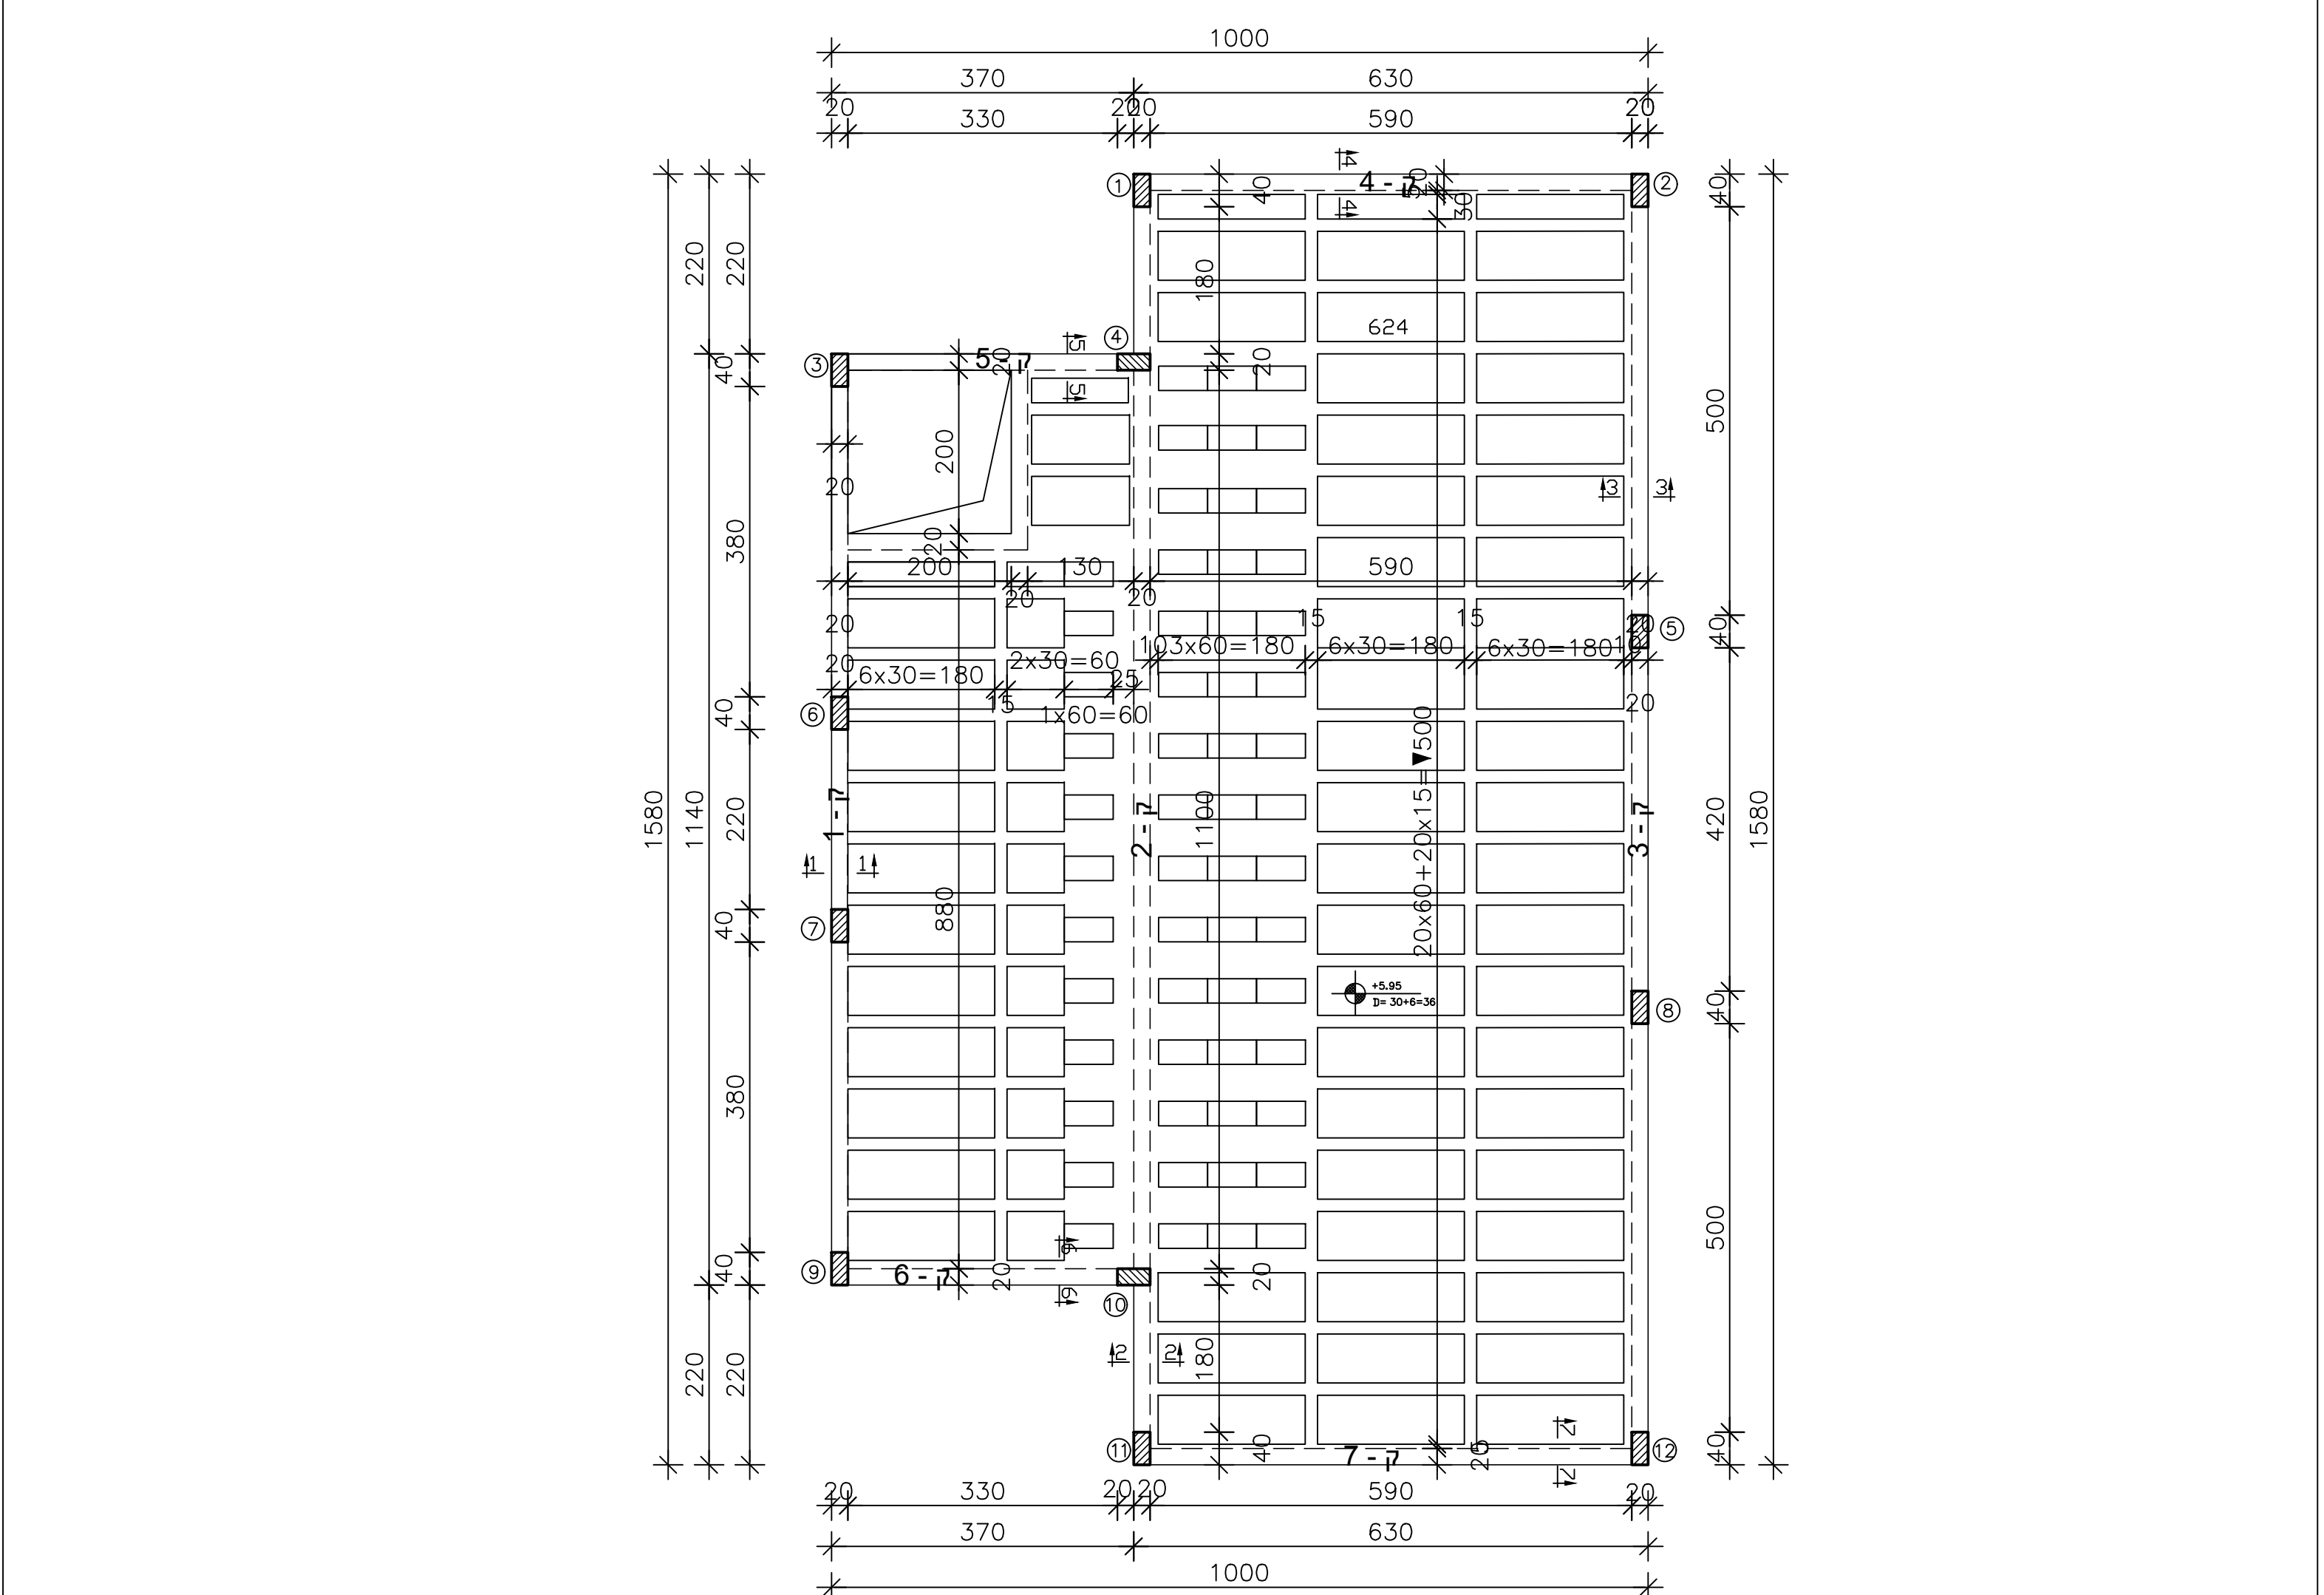

	+5.95	11 11 11 11
1:100 1:100		

